

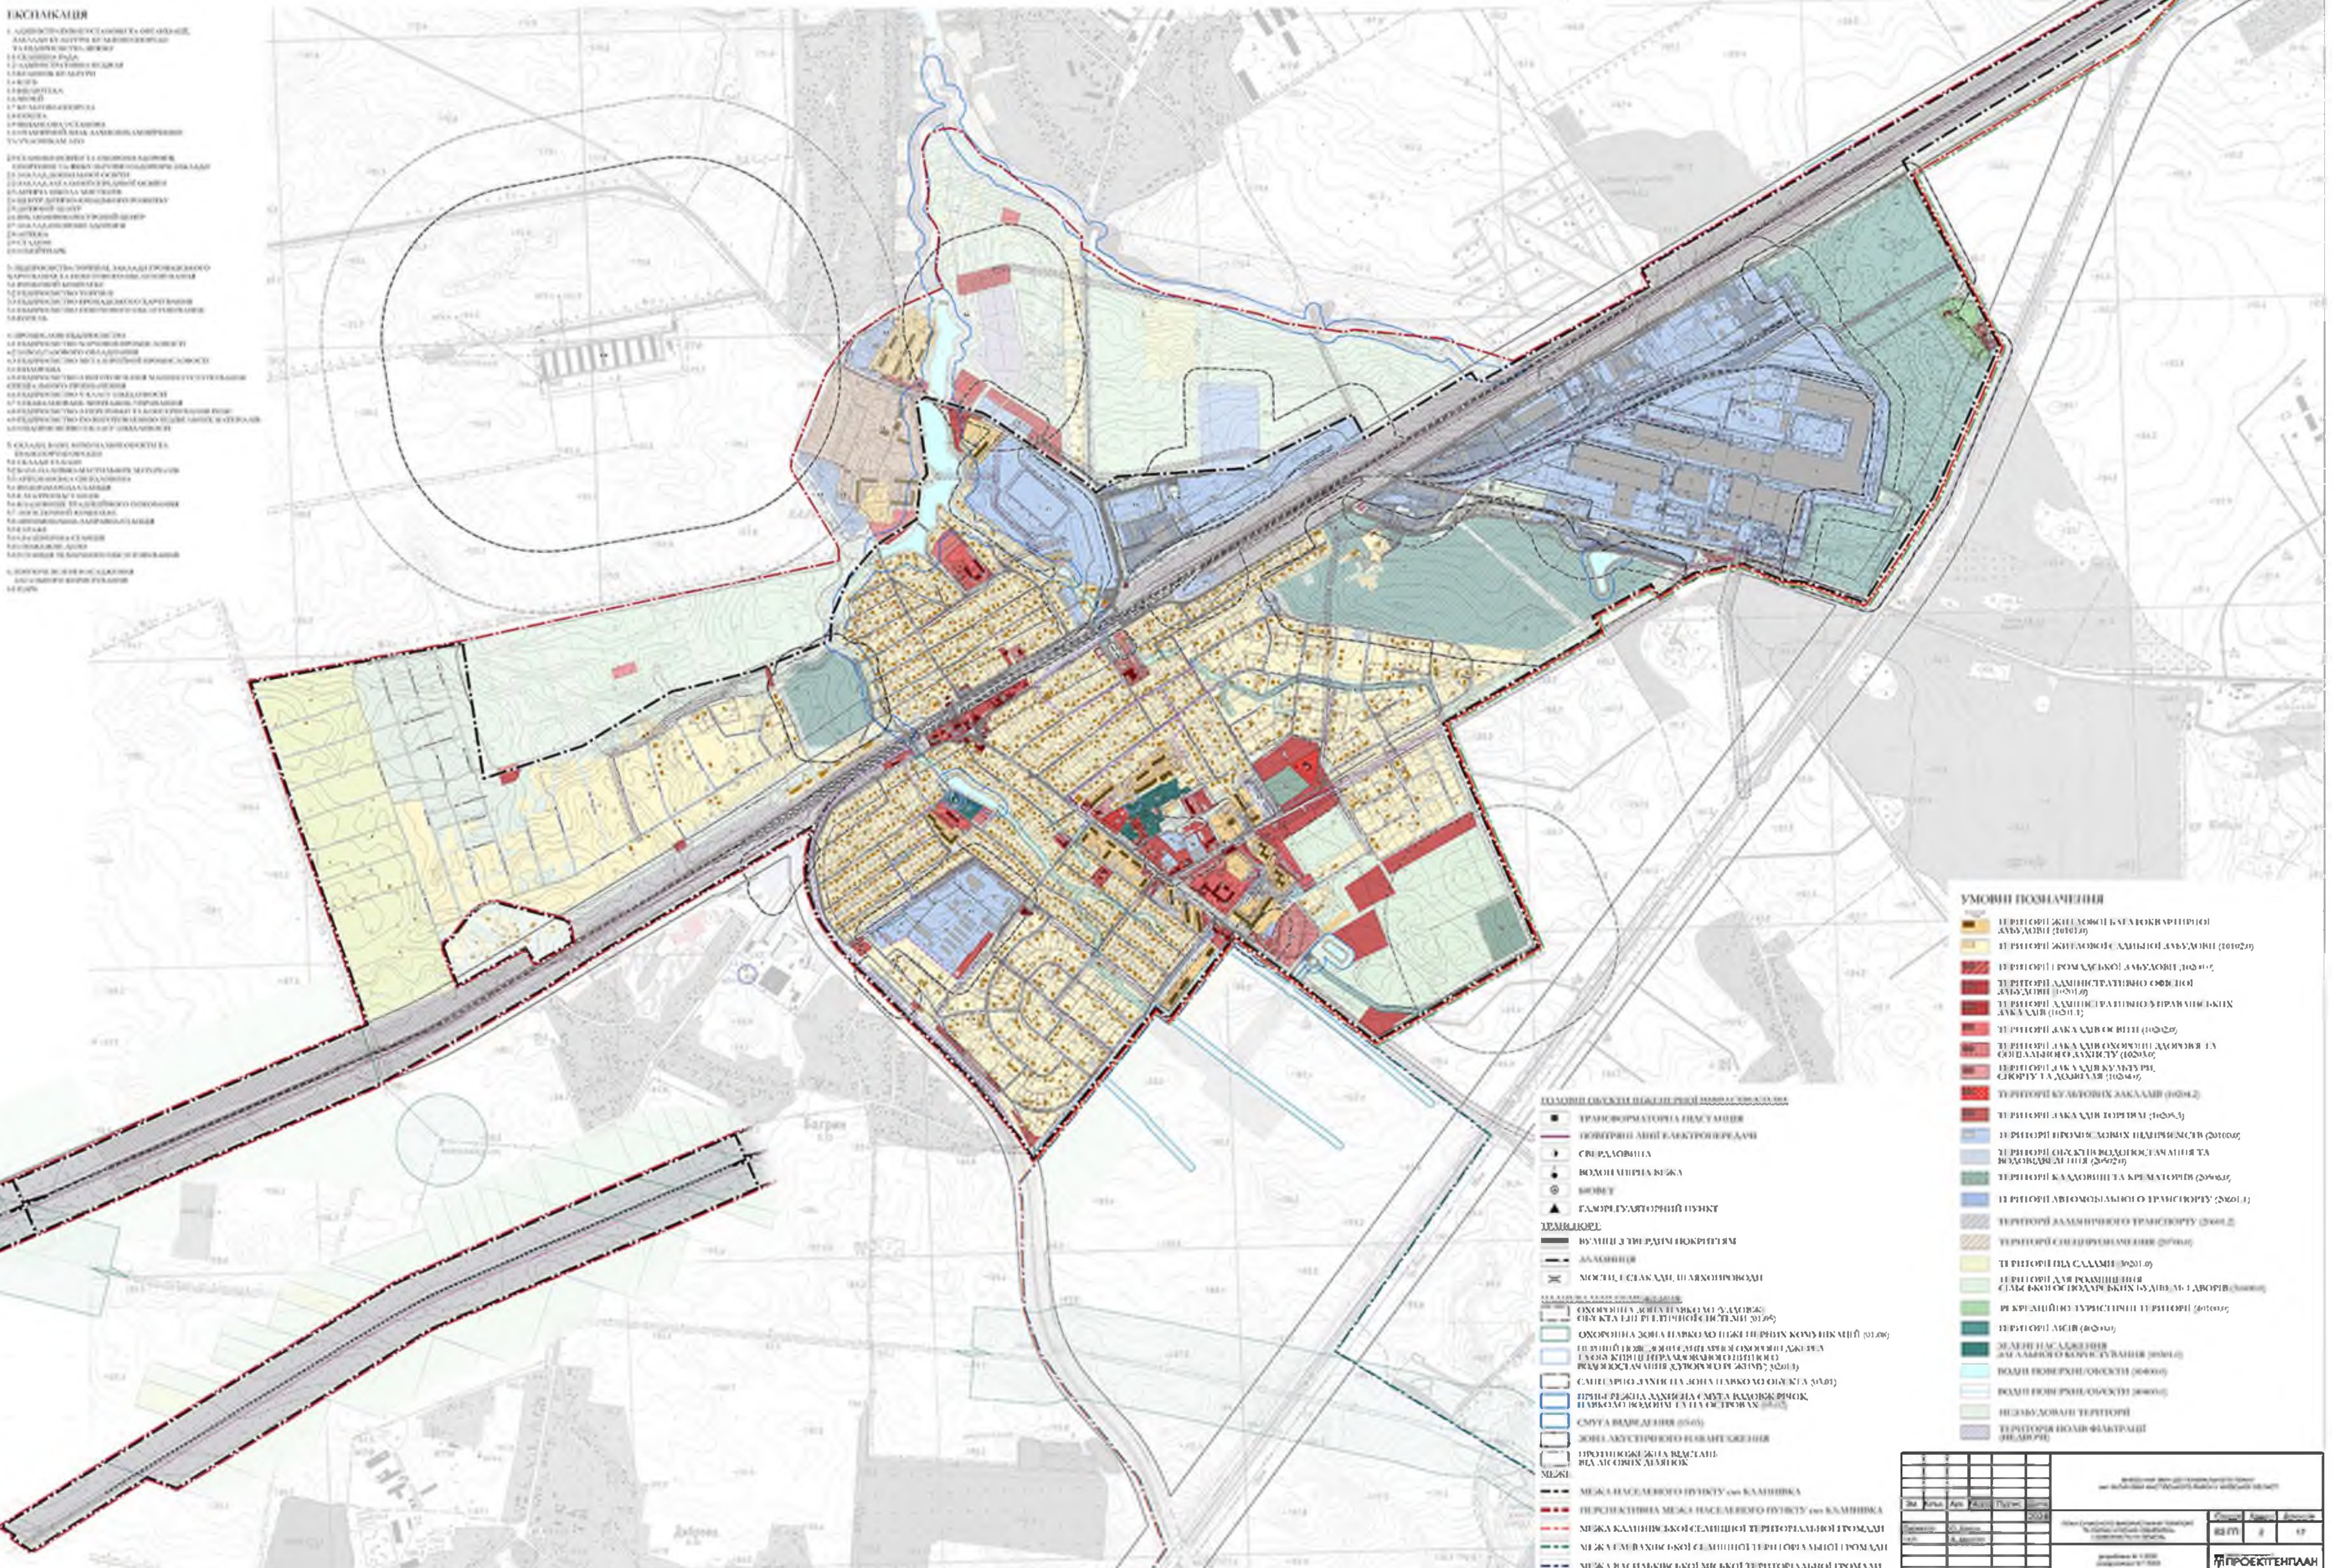


[illegible]

[illegible]



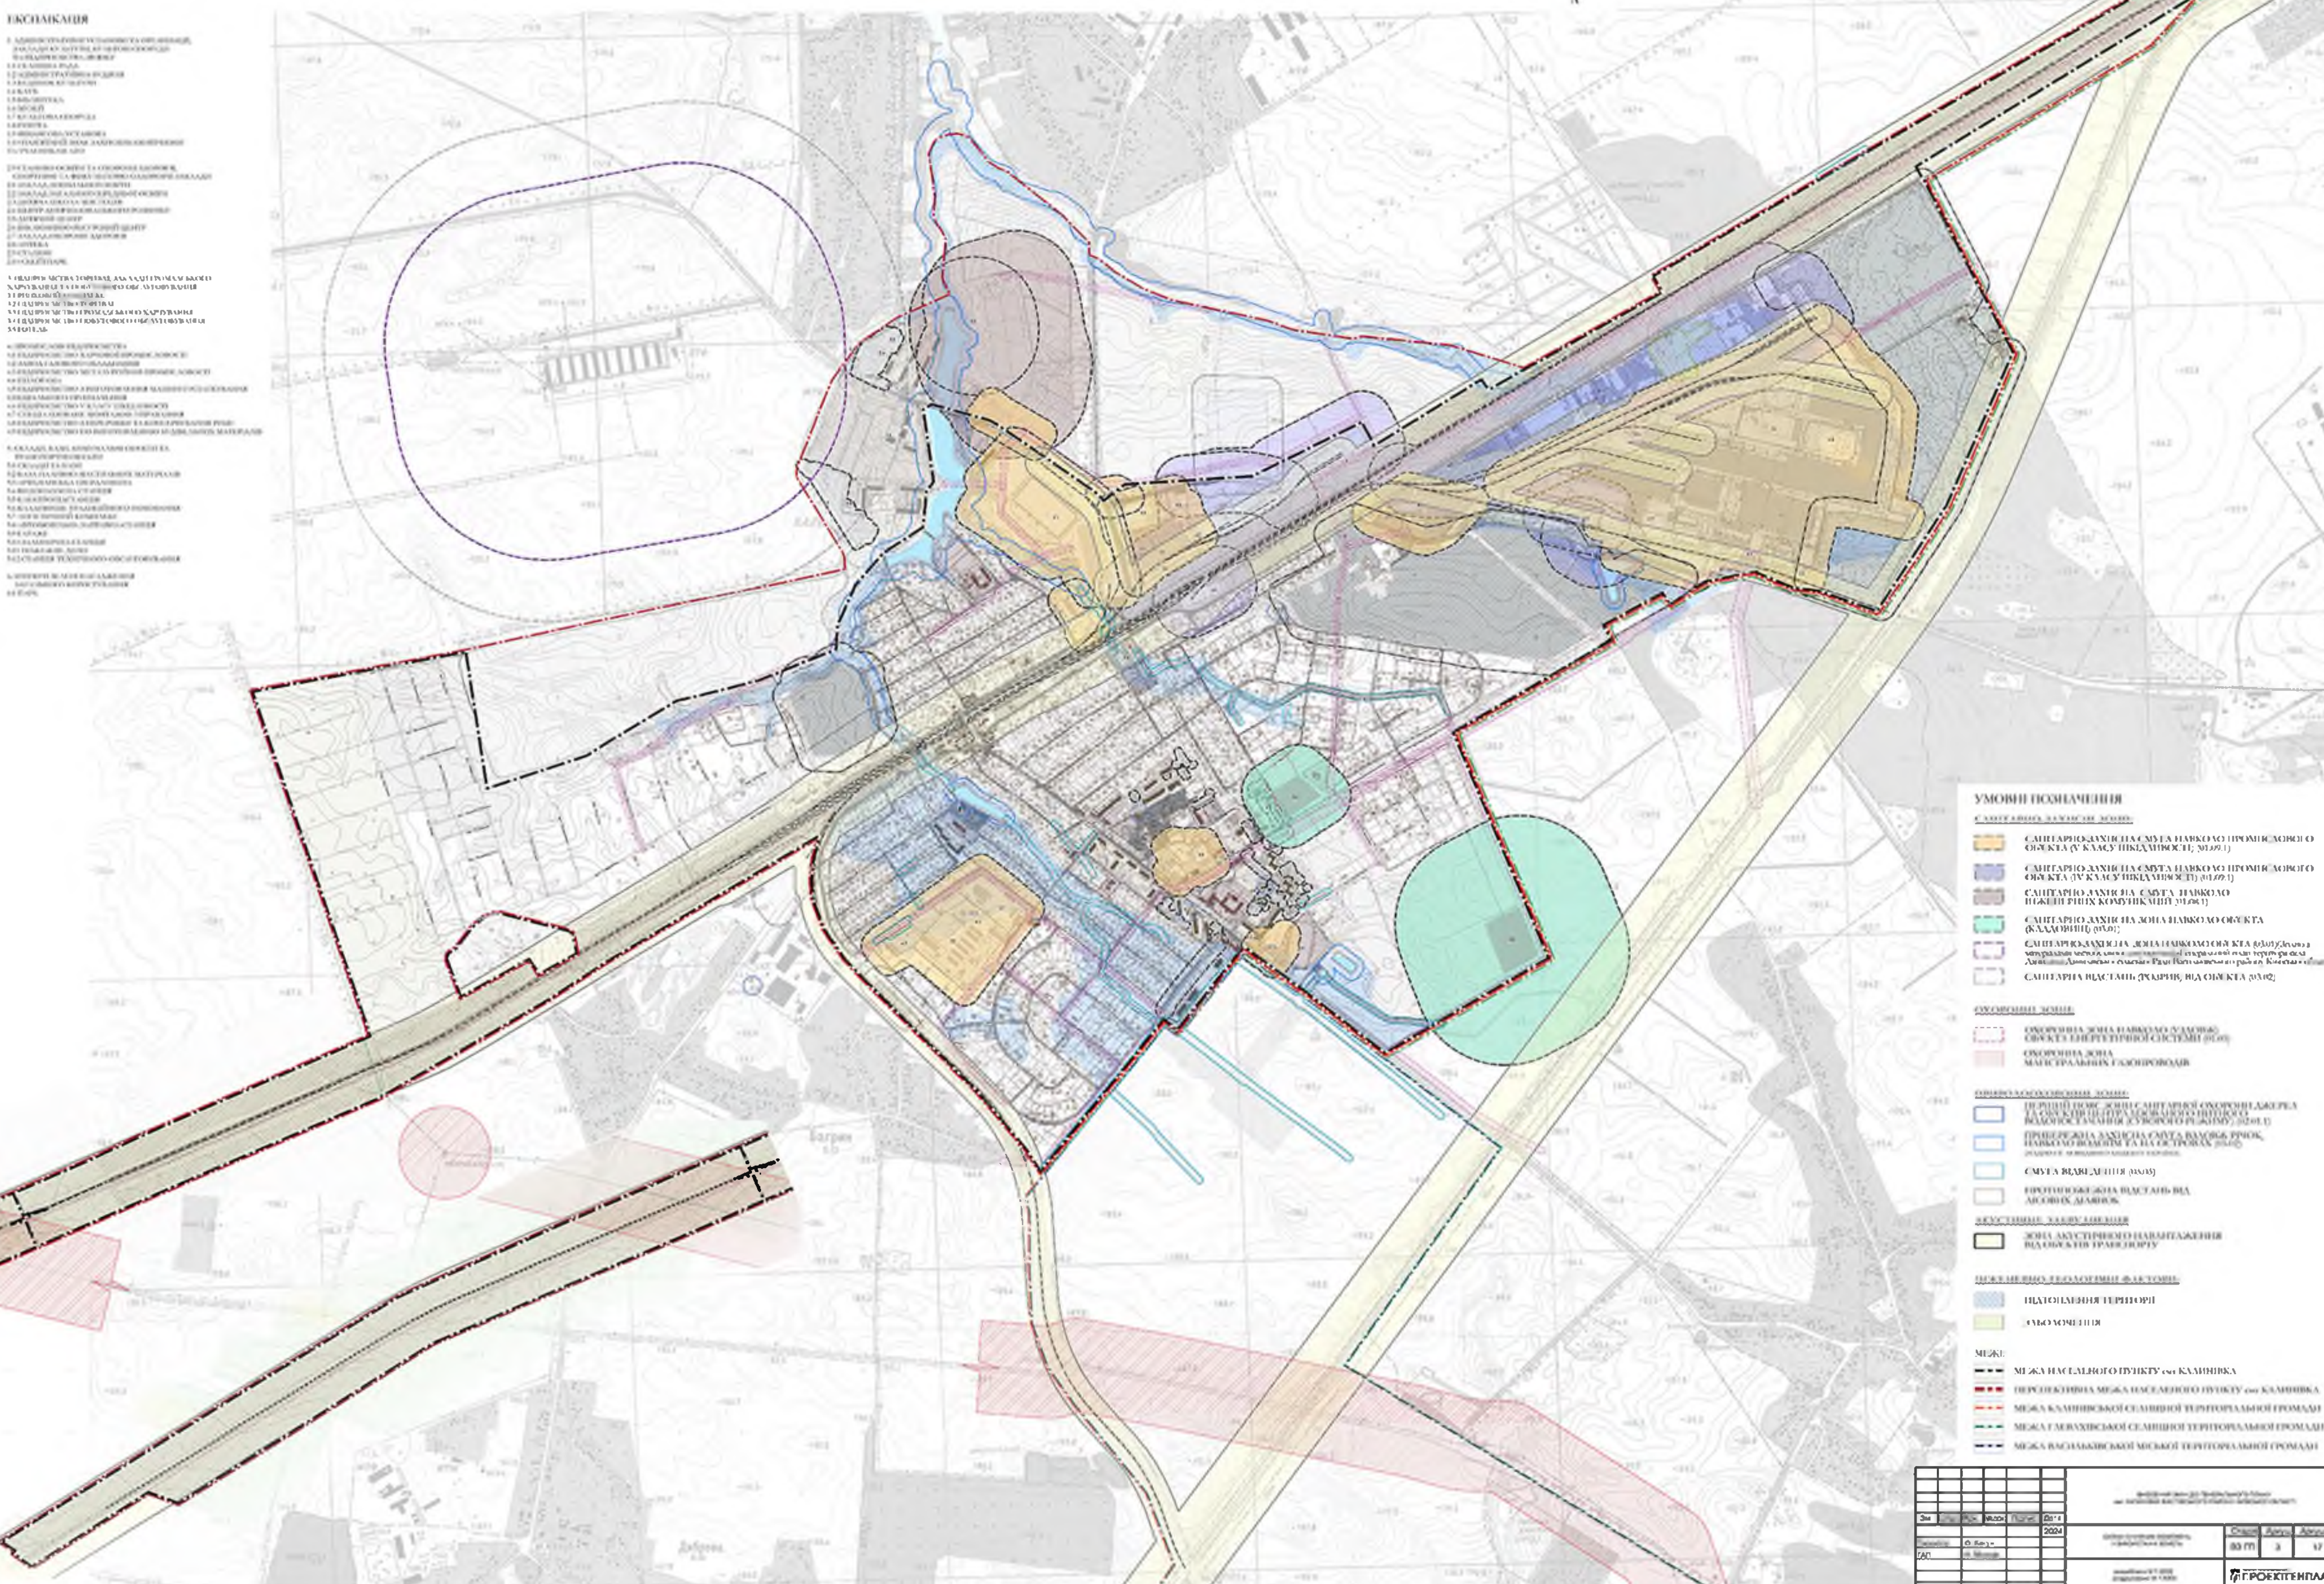


ВНЕСЕННЯ ЗМІН ДО ГЕНЕРАЛЬНОГО ПЛАНУ СМТ КАЛІНІВКА ФАКТИВСЬКОГО РАЙОНУ КИЇВСЬКОЇ ОБЛАСТІ ПРОЕКТНИЙ ПЛАН ТА СХЕМА ПРОЕКТНИХ ОБМЕЖЕНЬ У ВИКОРИСТАННІ ЗЕМЕЛЬ

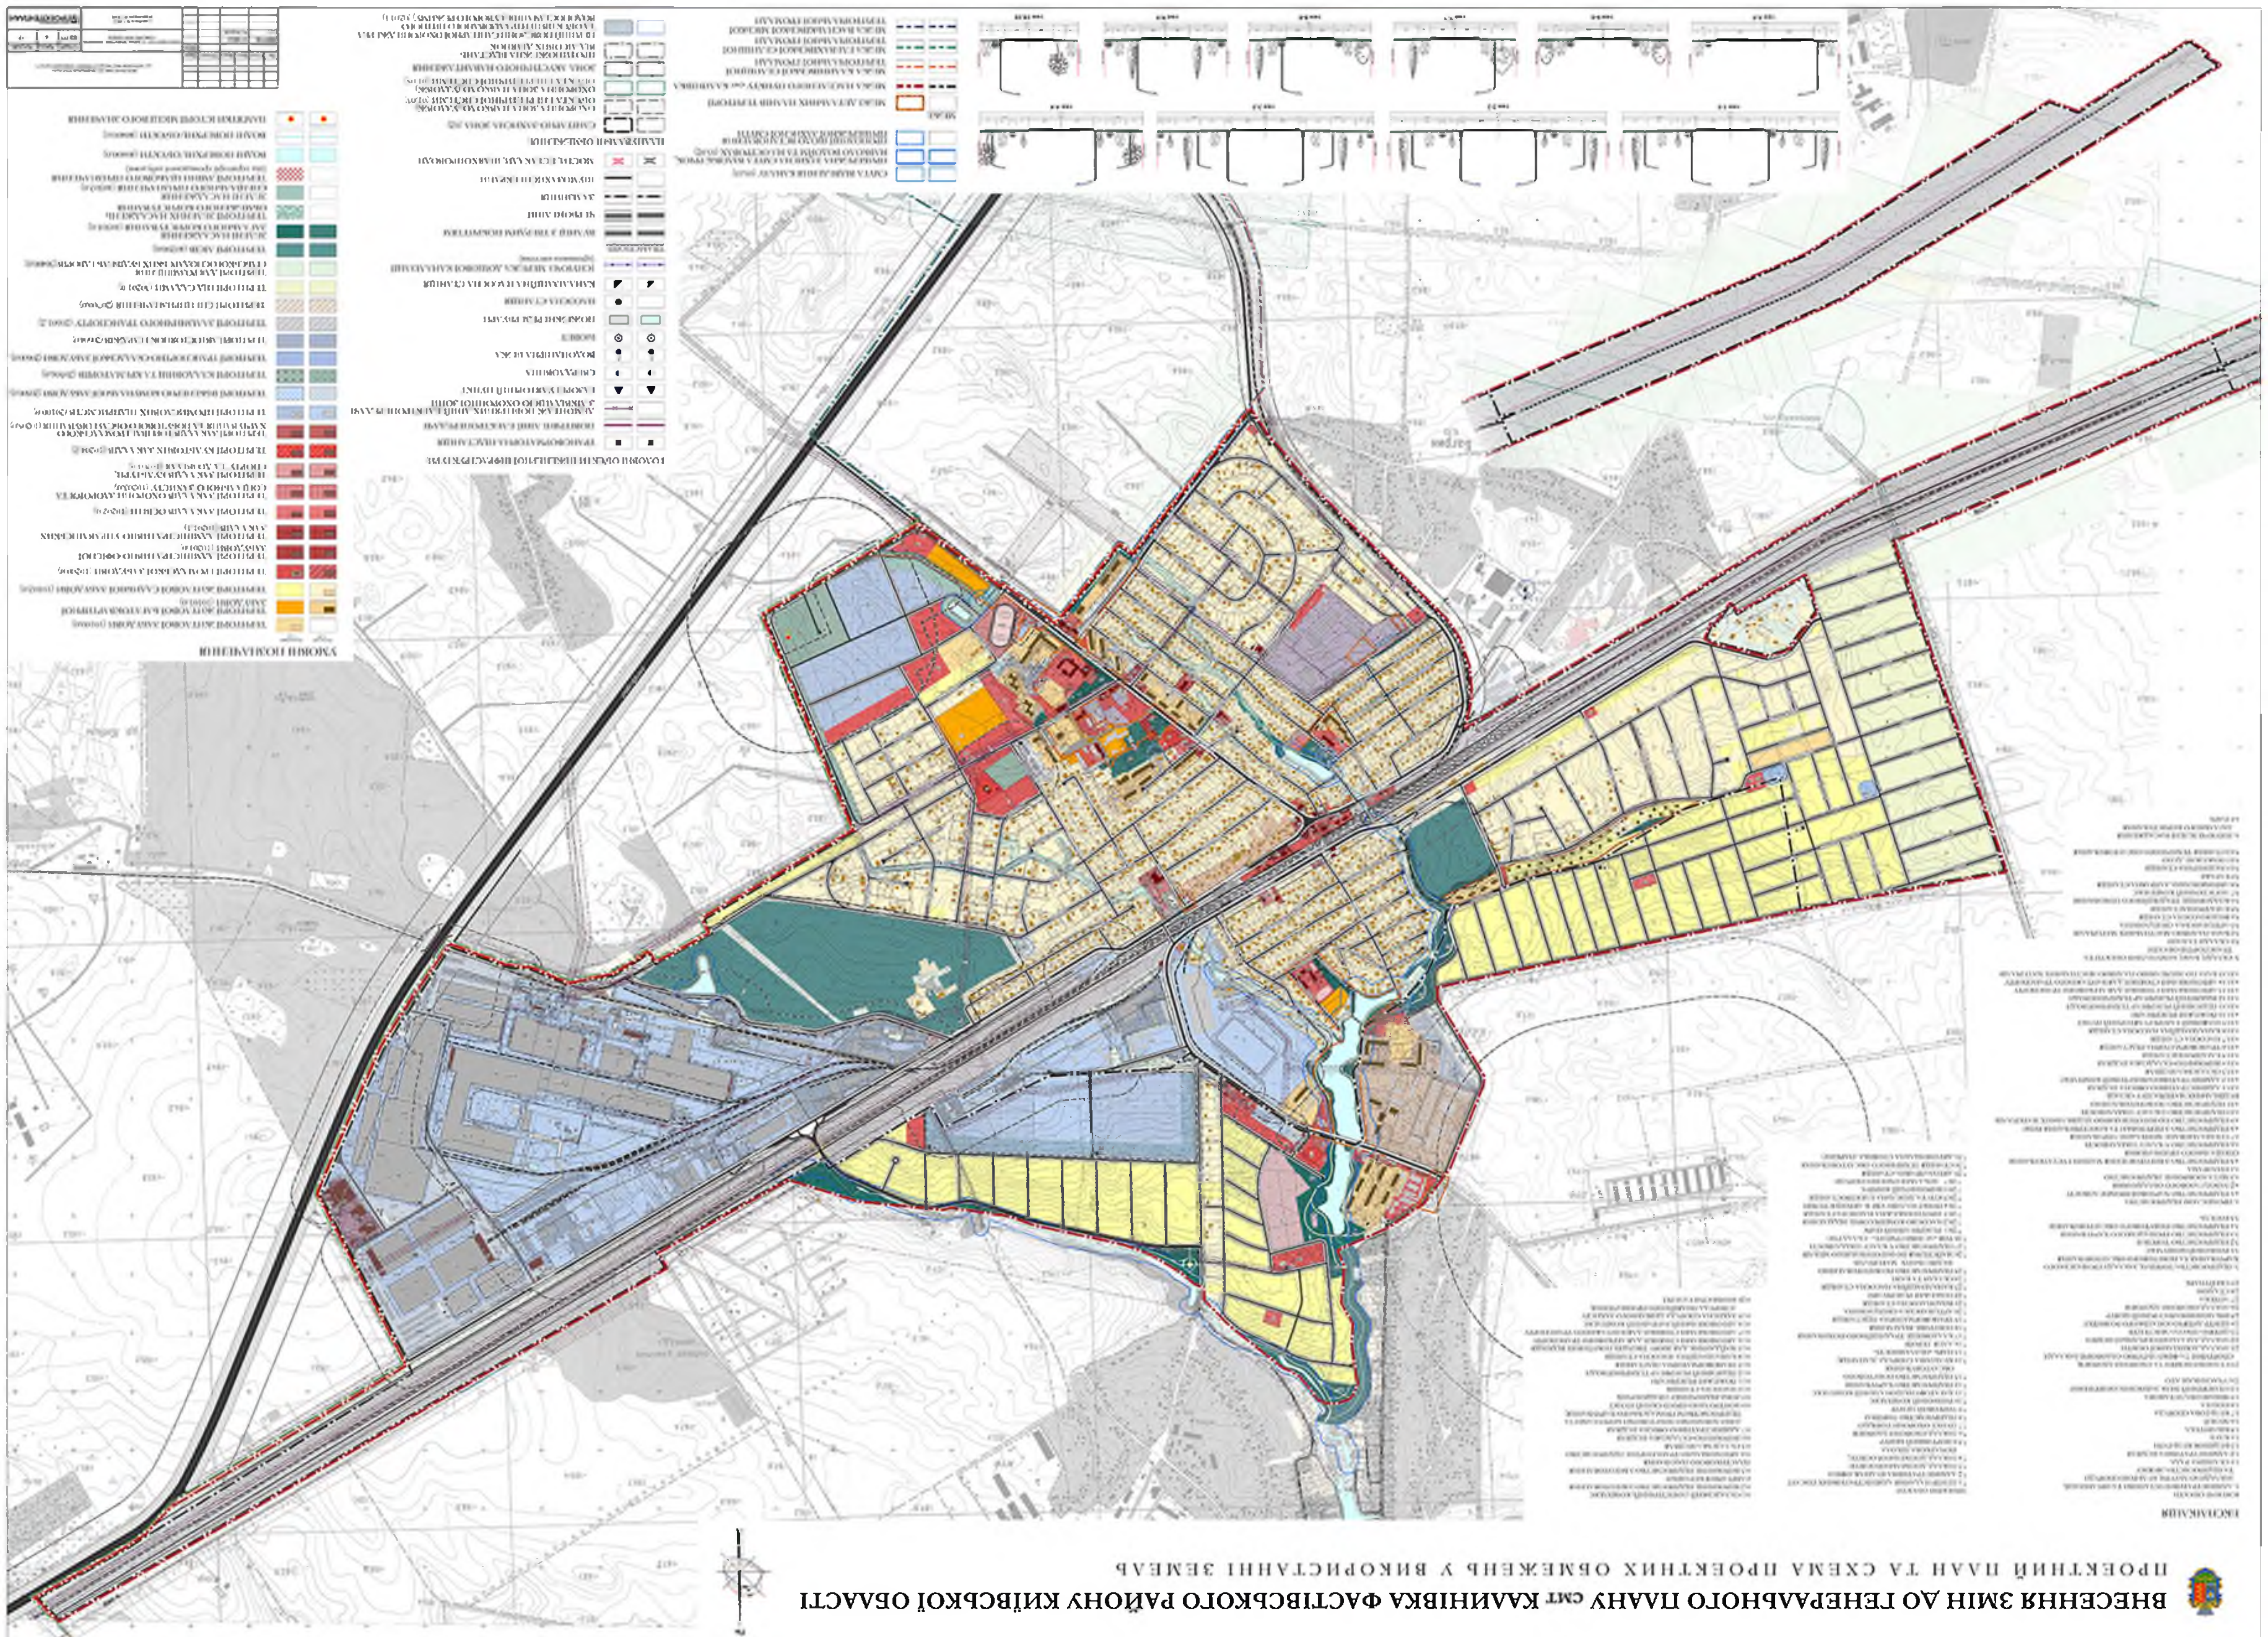


1. Назначення території: життєво-побутове районування.
2. Вид забудови: життєво-побутова забудова.
3. Категорія земель: населені пункти.
4. Вид землеустрою: проектний.
5. Метасхема: проектна.
6. Масштаб: 1:5000.
7. Дата: 2023 рік.
8. Автор: [назва організації].

1. Територія, що об'єктом проектування, розташована в межах меж населеного пункту, визначених рішенням Київської обласної ради.
2. Територія, що об'єктом проектування, знаходиться в межах меж населеного пункту, визначених рішенням Київської обласної ради.
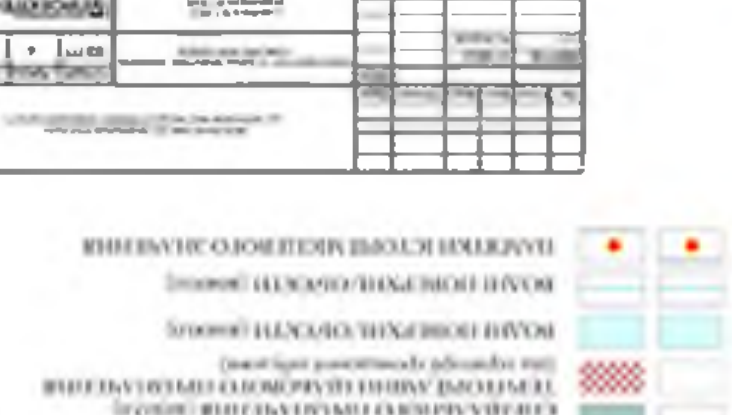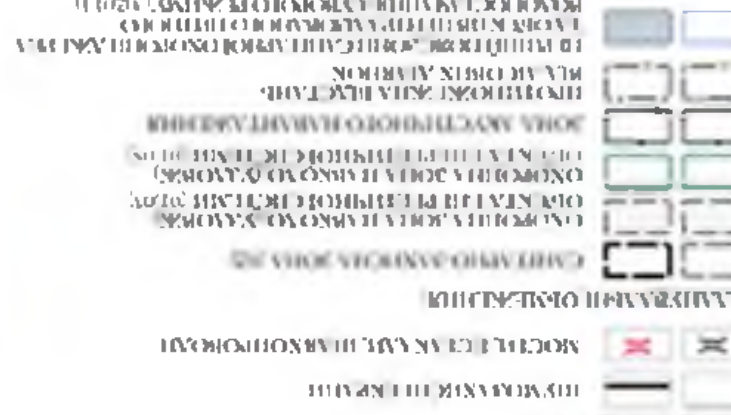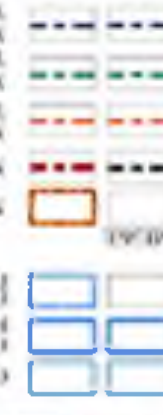

[illegible][illegible][illegible][illegible]

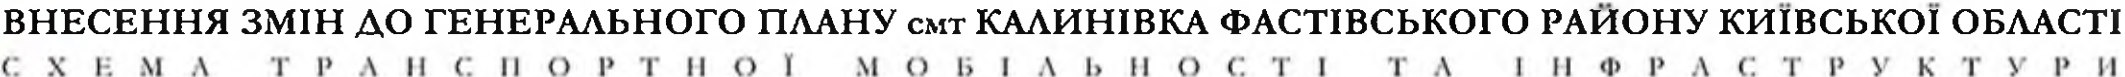[illegible]

1. (POKORNIK) (POKORNIK)
 2. (POKORNIK) (POKORNIK)
УМОВИ ПОВ'ЯЗАНІ

	ПРОДОЛЖИТЕ
	МАКИСТРАДА АНТОНИО МАРИА ДОРНОТА
	ДОМИНИИ, ДОРОЖИ
	МАКИСТРАДА ИИ ВУЛЛИИ
	РЕКОНОСТРАКЦИОНИ МАКИСТРАДИОН ВЪМ
	ЖЕЛТОВИ ВЪЛНИ
	ДОРОЖИ В РЕКОНОСТРАКЦИОНАХ
	МАШИНЕН ТРАНСПОРТ ВЪМ ОУБАН ПОРТИ
	ДОТОННИ ПРОМАШЕНАТО ТРАНСПОРТИ
	ТУЛИИ
	МАШИНОПРОВОДИ МОЩНОСТИ, СТАКАЦИИ
	ТРАНСПОРТИТЕ ПОСЛОЖИТЕ В РЕКОНОСТРАКЦИОНАХ
	ЗАМАШИИ
	ЗАМАШИИНА СТАКАЦИИ
	ДОТОННИИ КОМПАНИИ
	СТАКАЦИИ В РЕКОНОСТРАКЦИОНАХ
	АНТИКАРИИ НА СТАКАЦИИ
	АНТИКАРИИ НА СТАКАЦИИ В РЕКОНОСТРАКЦИОНАХ
	ПРОДАЖИ

[illegible]

[illegible][illegible][illegible]

[illegible]

1) Установление и реализация системы
управления в форме сети равноправных
и взаимозависимых узлов
2) Адаптация системы к изменению
3) Развитие системы по мере
— создание новых функциональных
— расширение состава
4) Развитие системы по мере
— создание новых функциональных
— расширение состава
5) Развитие системы по мере
— создание новых функциональных
— расширение состава

1. **ANALISIS KUALITAS** (Quality Analysis)
2. **ANALISIS Kuantitas** (Quantity Analysis)
3. **ANALISIS KUALITAS** (Quality Analysis)
4. **ANALISIS Kuantitas** (Quantity Analysis)
5. **ANALISIS KUALITAS** (Quality Analysis)
6. **ANALISIS Kuantitas** (Quantity Analysis)
7. **ANALISIS KUALITAS** (Quality Analysis)
8. **ANALISIS Kuantitas** (Quantity Analysis)
9. **ANALISIS KUALITAS** (Quality Analysis)
10. **ANALISIS Kuantitas** (Quantity Analysis)

[illegible]


1. OTC (Over-the-Counter) drugs are sold without a prescription.
2. OTC drugs are sold in a variety of forms, including tablets, capsules, and liquids.
3. OTC drugs are sold in a variety of strengths, including 250 mg, 500 mg, and 1000 mg.
4. OTC drugs are sold in a variety of brands, including Tylenol, Advil, and Motrin.
5. OTC drugs are sold in a variety of sizes, including 100 mg, 200 mg, and 400 mg.
6. OTC drugs are sold in a variety of colors, including white, yellow, and orange.
7. OTC drugs are sold in a variety of shapes, including round, oval, and triangular.

[illegible][illegible]

1. **NAME OF THE COMPANY**
 2. **DATE**
 3. **FOR THE YEAR**
 4. **FOR THE YEAR**
1. *What is the purpose of the research?*
2. *What is the research design?*
3. *What is the sample?*
4. *What is the data collection method?*
5. *What is the data analysis method?*
6. *What are the results?*
7. *What are the conclusions?*
8. *What are the implications?*
9. *What are the limitations?*
10. *What are the future research directions?*

1. The first step in the process is to identify the problem.
2. The second step is to define the problem.
3. The third step is to analyze the problem.
4. The fourth step is to develop a solution.
5. The fifth step is to implement the solution.
6. The sixth step is to evaluate the solution.

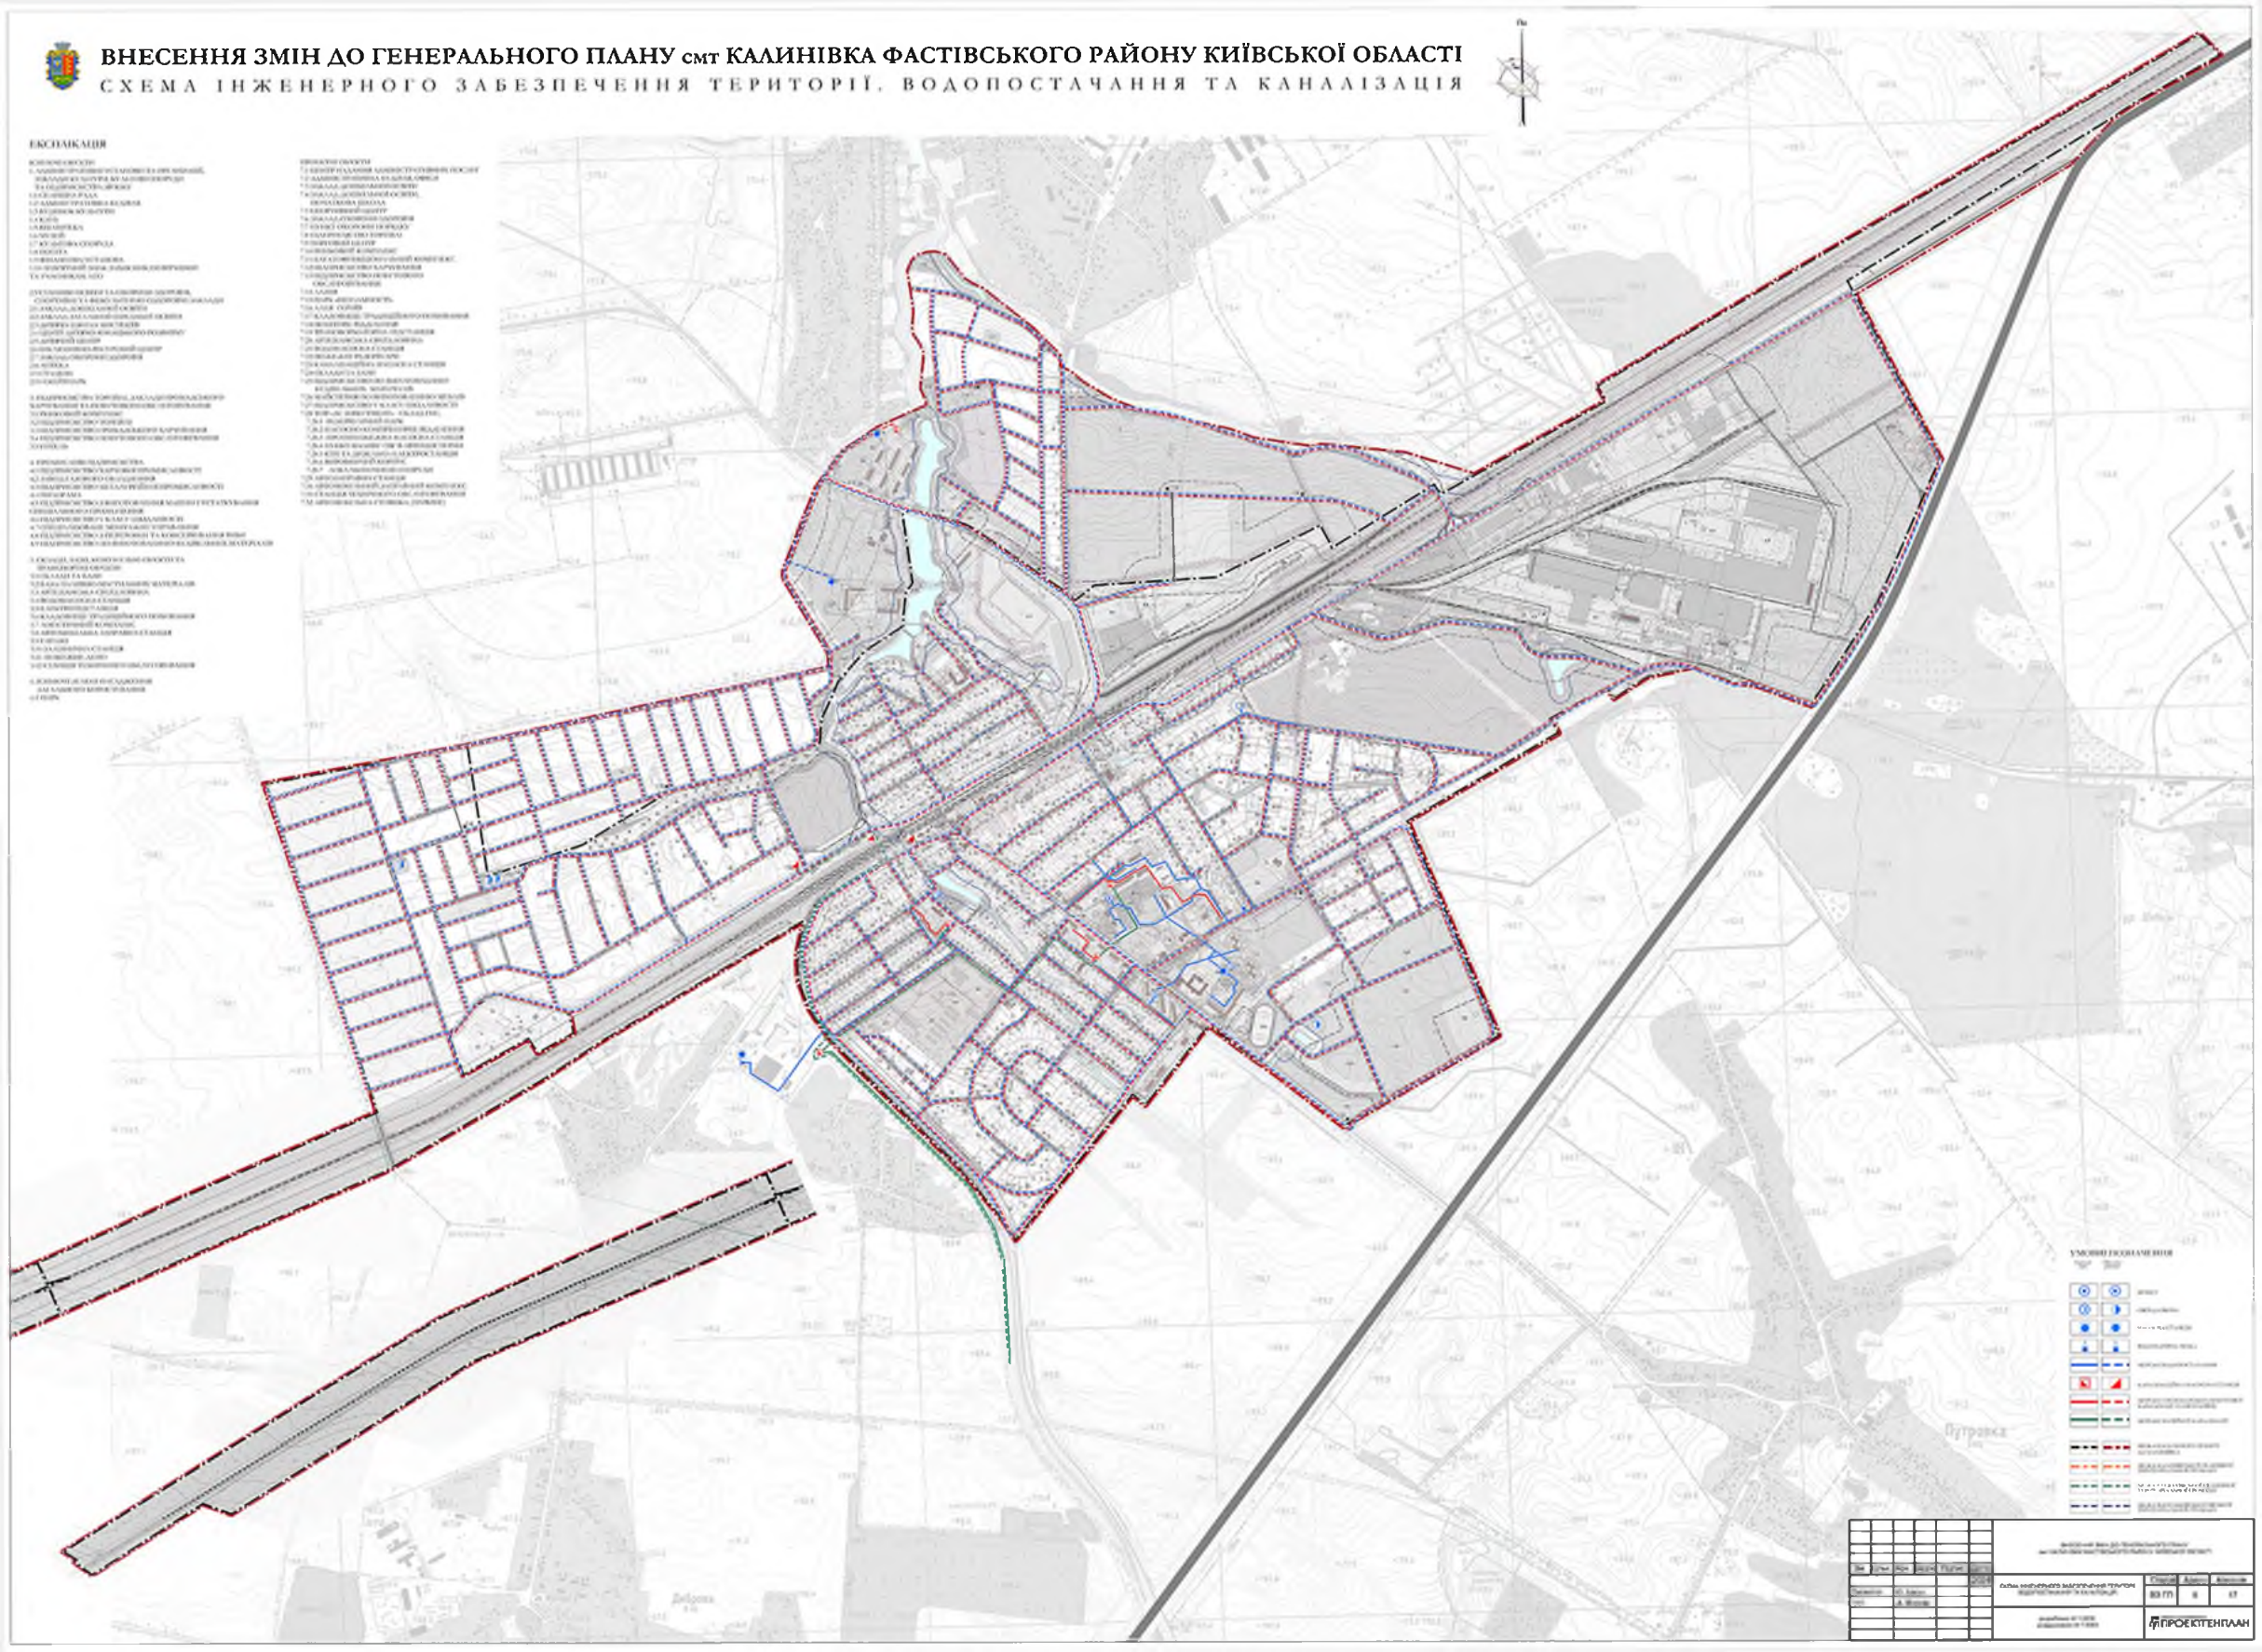

YMC000010 FUCHS AND BEHR

[illegible]

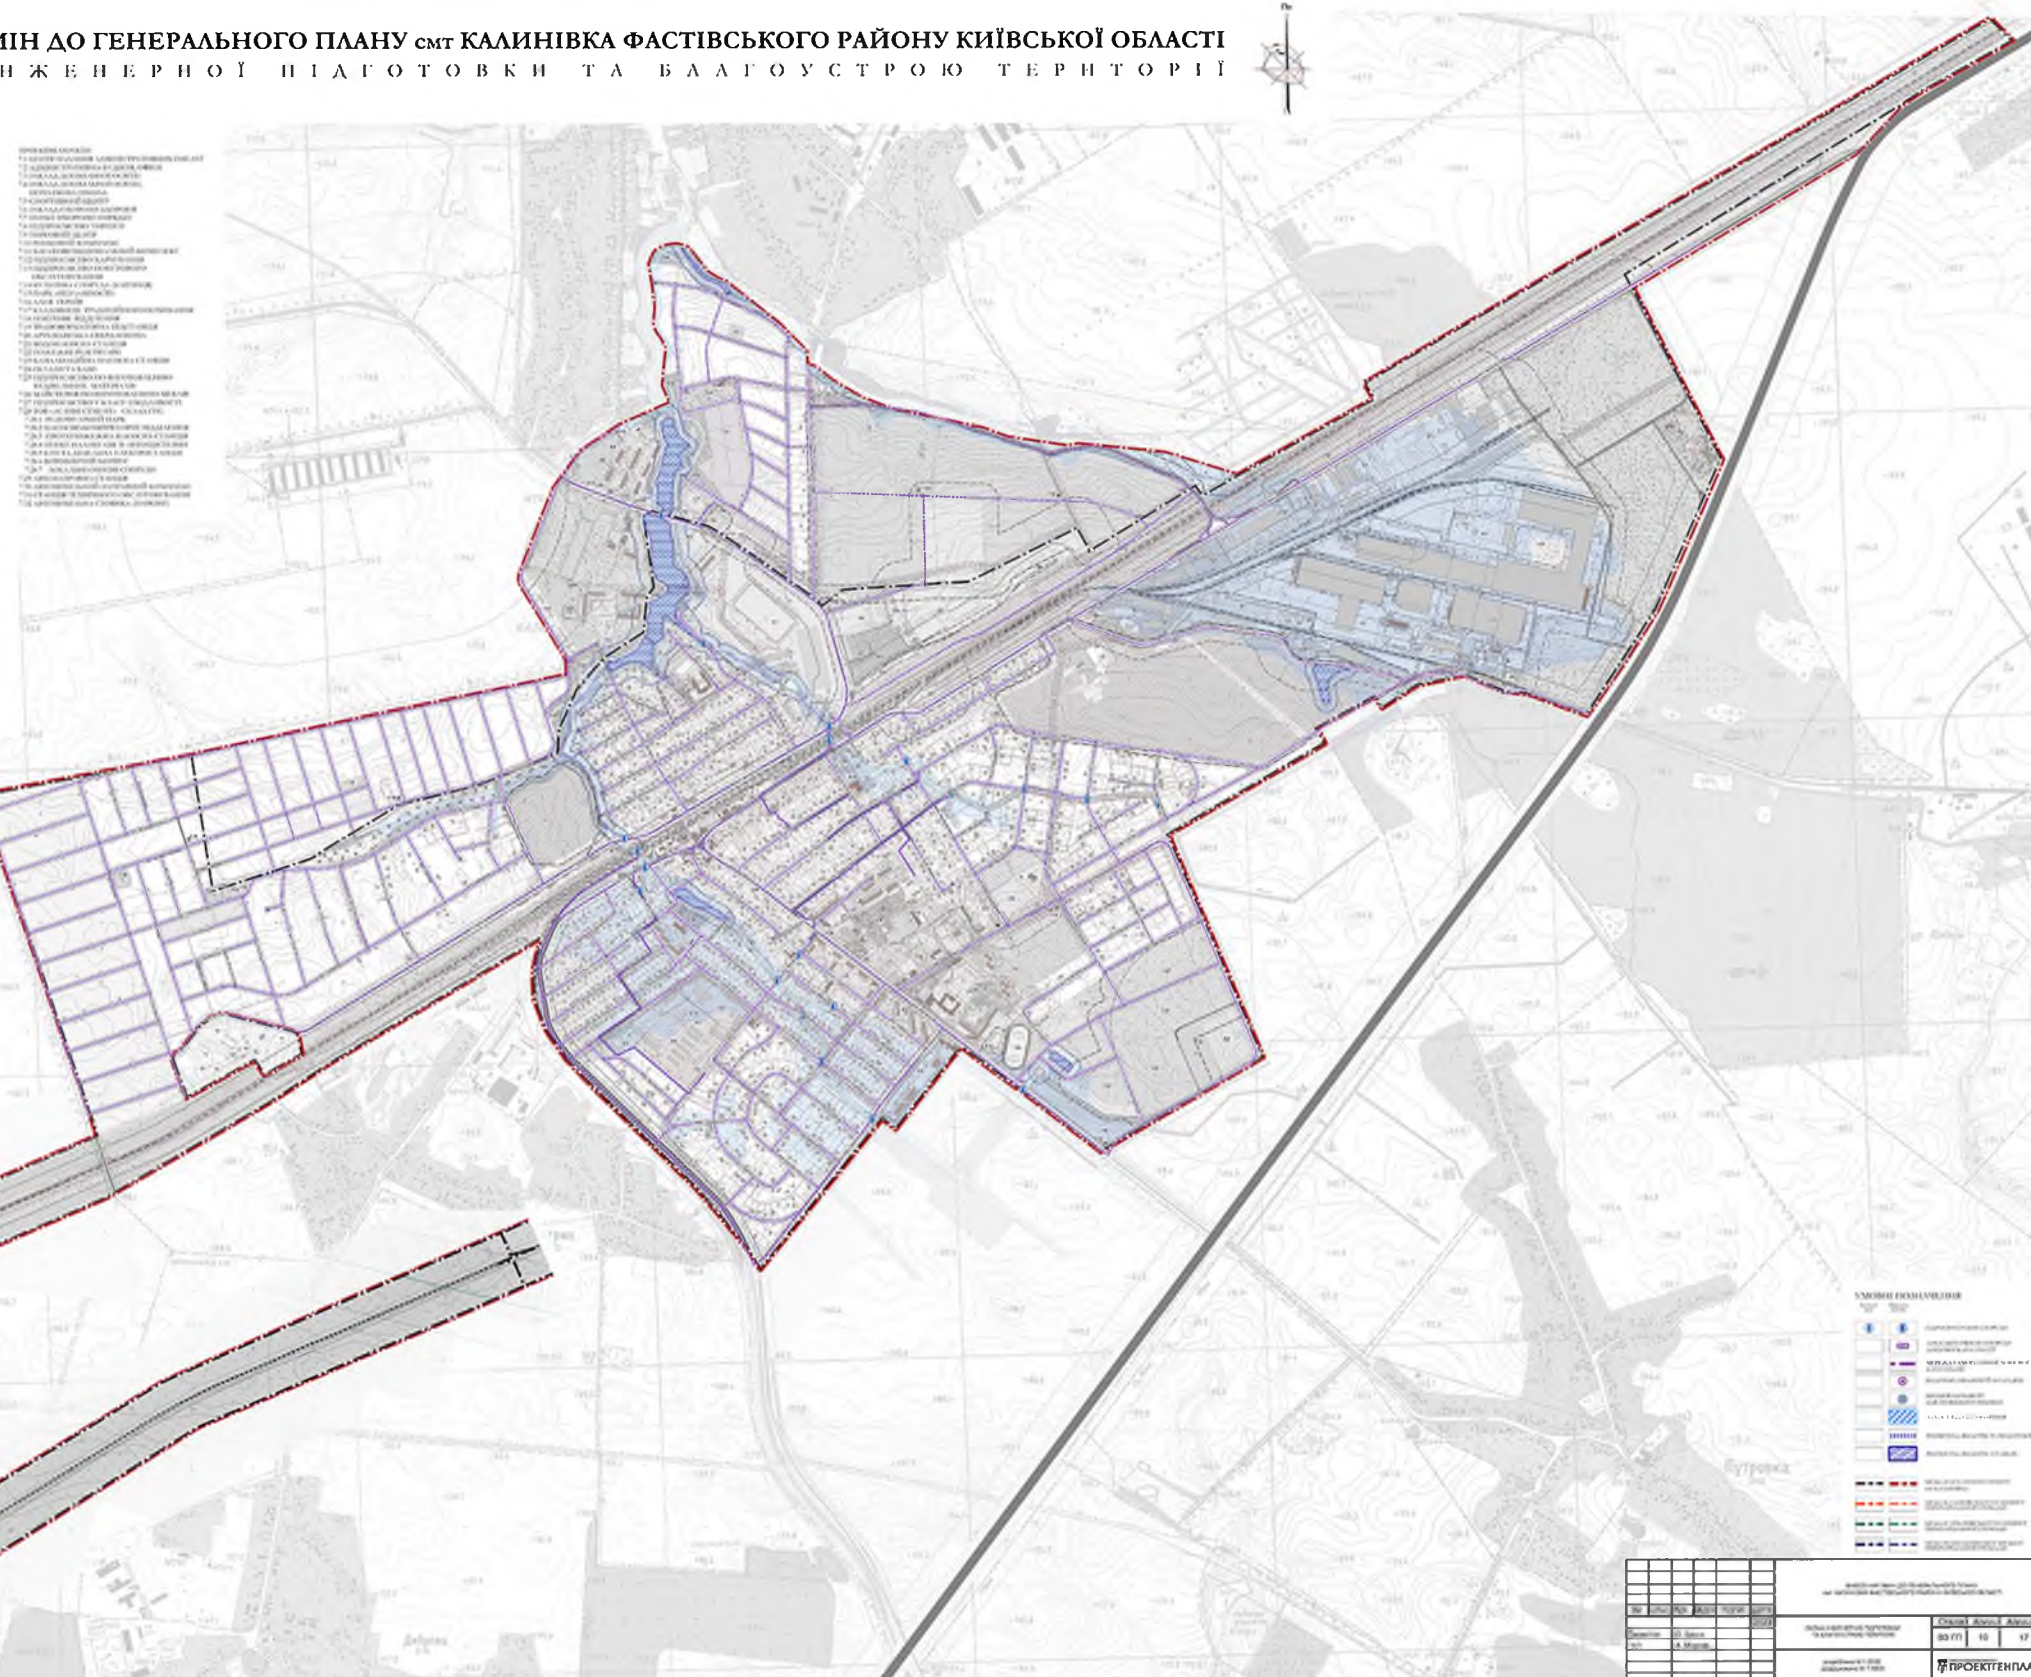[illegible]


SMAKIN POKOK BAHASAN	
	1. Sejarah dan Geografi Indonesia
	2. Budaya dan Tradisi Malaysia
	3. Sejarah dan Geografi Thailand
	4. Budaya dan Tradisi Vietnam
	5. Sejarah dan Geografi Laos
	6. Budaya dan Tradisi Cambodia
	7. Sejarah dan Geografi Myanmar
	8. Budaya dan Tradisi Philippines
	9. Sejarah dan Geografi Singapore
	10. Budaya dan Tradisi Brunei
	11. Sejarah dan Geografi Timor-Leste
	12. Budaya dan Tradisi East Timor
	13. Sejarah dan Geografi Papua New Guinea
	14. Budaya dan Tradisi Solomon Islands
	15. Sejarah dan Geografi Vanuatu
	16. Budaya dan Tradisi New Caledonia
	17. Sejarah dan Geografi French Polynesia
	18. Budaya dan Tradisi Wallis and Futuna
	19. Sejarah dan Geografi New Zealand
	20. Budaya dan Tradisi Australia

[illegible]

[illegible]

Завантаження частини інформації на основі бібліотек, завершено на вересні 2014 року.
Матеріал розроблений у чисельні 1.2000, система кодування YCR-2000 (MCR-32)
Під час формування частини, як також та зміст частини призначений для використання
проблематию, згідно з інформацією Інформаційного центру України та Інституту України з питань безпеки

[illegible]

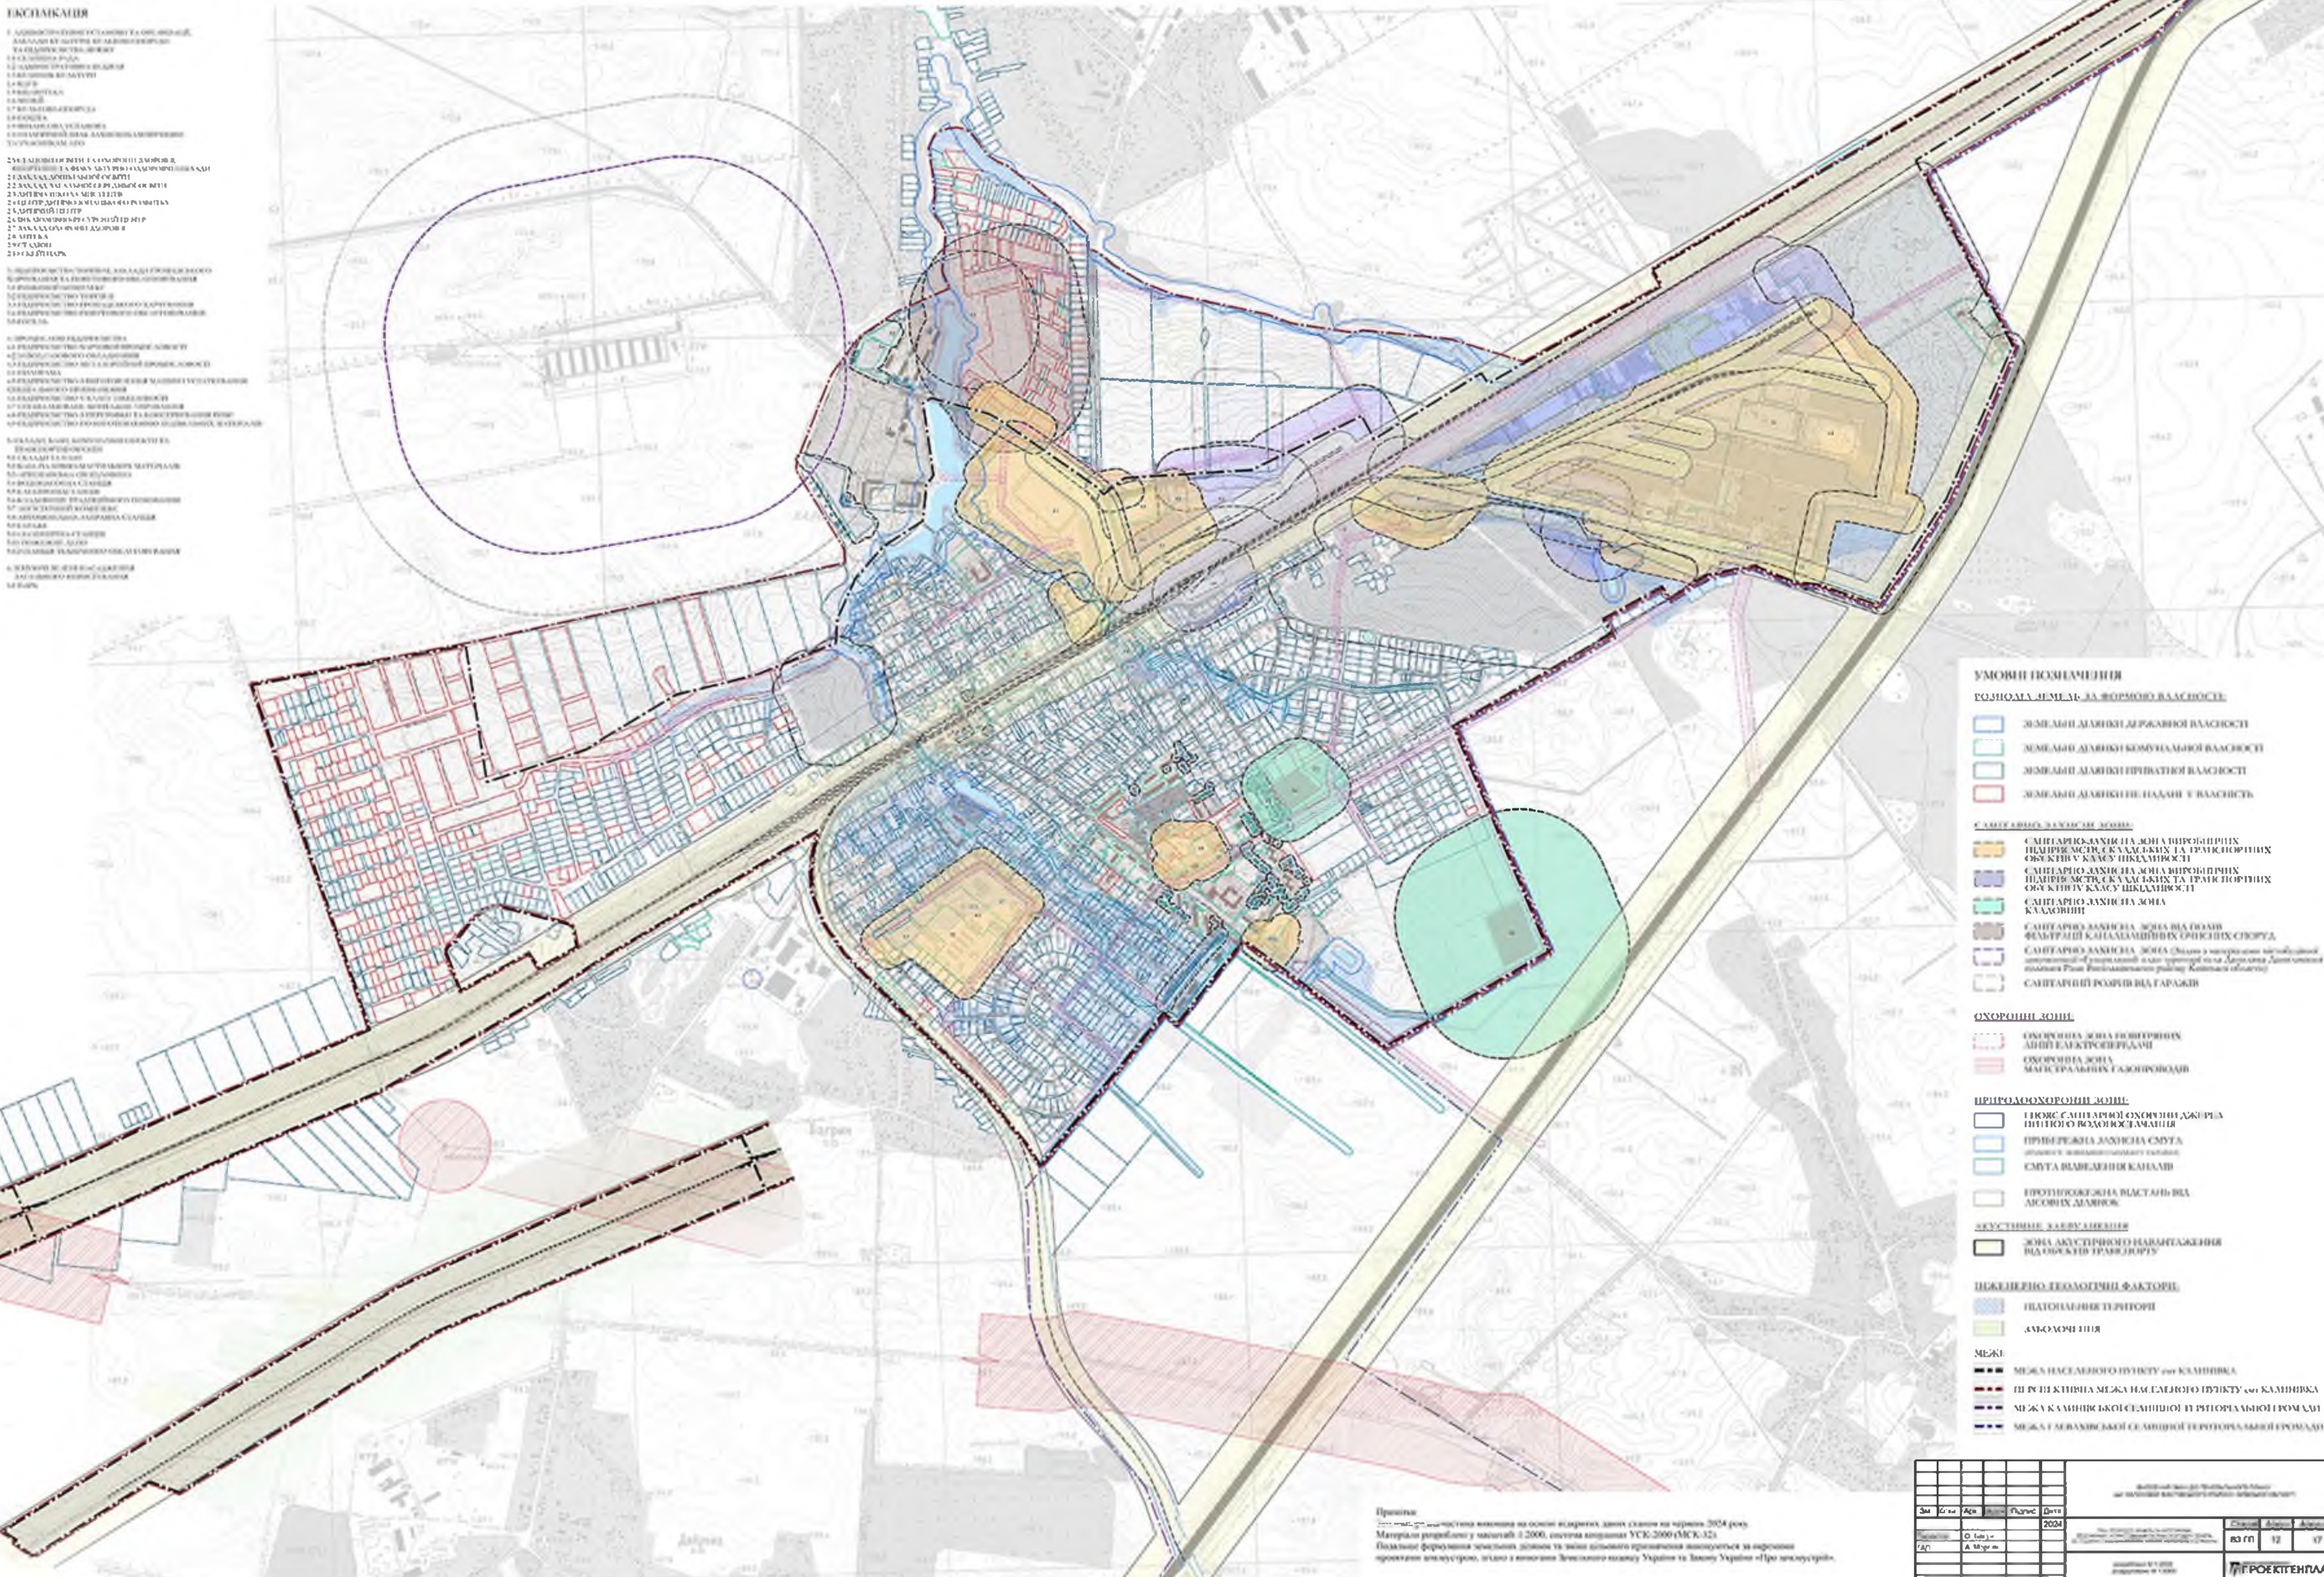

Примечание: Система классификации на основе стандартов, действующих на конец 2024 года.
Материал разбит на 2 категории: 2000, система классификации УСК 2000 (МКС-32)
Подклассы формирования земельных участков в зависимости от цели использования предназначены для определения назначения земельного участка, согласно с классификацией земельных участков Украины по Закону Украины «Про землеустройство».

[illegible]

[illegible][illegible]

SYMPOSIUM: COMMUNITARIANISM

  МЖКІ ТА ІНШІ СІБІОРОМАННІХ ЗЕМЕЛИНИХ ДІЛЯНОК
 МЖКІ З МЕДИНИНИХ ДІЛЯНОК, СІБІОРОМАННІХ
 ДІЛЯНОК ТА ІНШІХ РОЗМІРОВАНИХ
 ІНТЕРСАДНОГО ПАНІВ НАСАДНОГО ПУНКТУ
 МЖКІ
 МЖКІ ДІЛЯНИНИХ ІЗ МІНІМУМ РИНОРІ
 МЖКІ НАСАДНОГО ПУНКТУ *соз* НАСАДКА
 МЖКІ КАМІННИХ ІКОК ІЗ
 ІЗ РИНОРІ ДІЛЯНОК ІЗ МІНІМУМ
 МЖКІ ГІДРАВІНИ ІКОК ІЗ МІНІМУМ
 ІЗ РИНОРІ ДІЛЯНОК ІЗ МІНІМУМ
 МЖКІ ВІД ІЗ МІНІМУМ МІСЬКО
 ІЗ РИНОРІ ДІЛЯНОК ІЗ МІНІМУМ

[illegible]

Примітки:
 Замовляюча частина виконала на основі відрізків, даних станом на червень 2024 року.
 Матеріал розробили у відповіді на запитання, згідно з вимогами УКУ 2000 (МКУ32).
 Подальше формування частини ділення за рахунок цільового призначення виконується за окремих
 програмних інструкцій, а також з використанням Замовляючої частини України та Замовлення України - Про цільовий

[illegible]


- [illegible]

[illegible]

Получены результаты исследования влияния на свойства полимеров различных модификаторов. Проведены исследования влияния на свойства полимеров различных модификаторов. Проведены исследования влияния на свойства полимеров различных модификаторов.



ВНЕСЕННЯ ЗМІН ДО ГЕНЕРАЛЬНОГО ПЛАНУ смт КАЛИНІВКА ФАСТІВСЬКОГО РАЙОНУ КИЇВСЬКОЇ ОБЛАСТІ

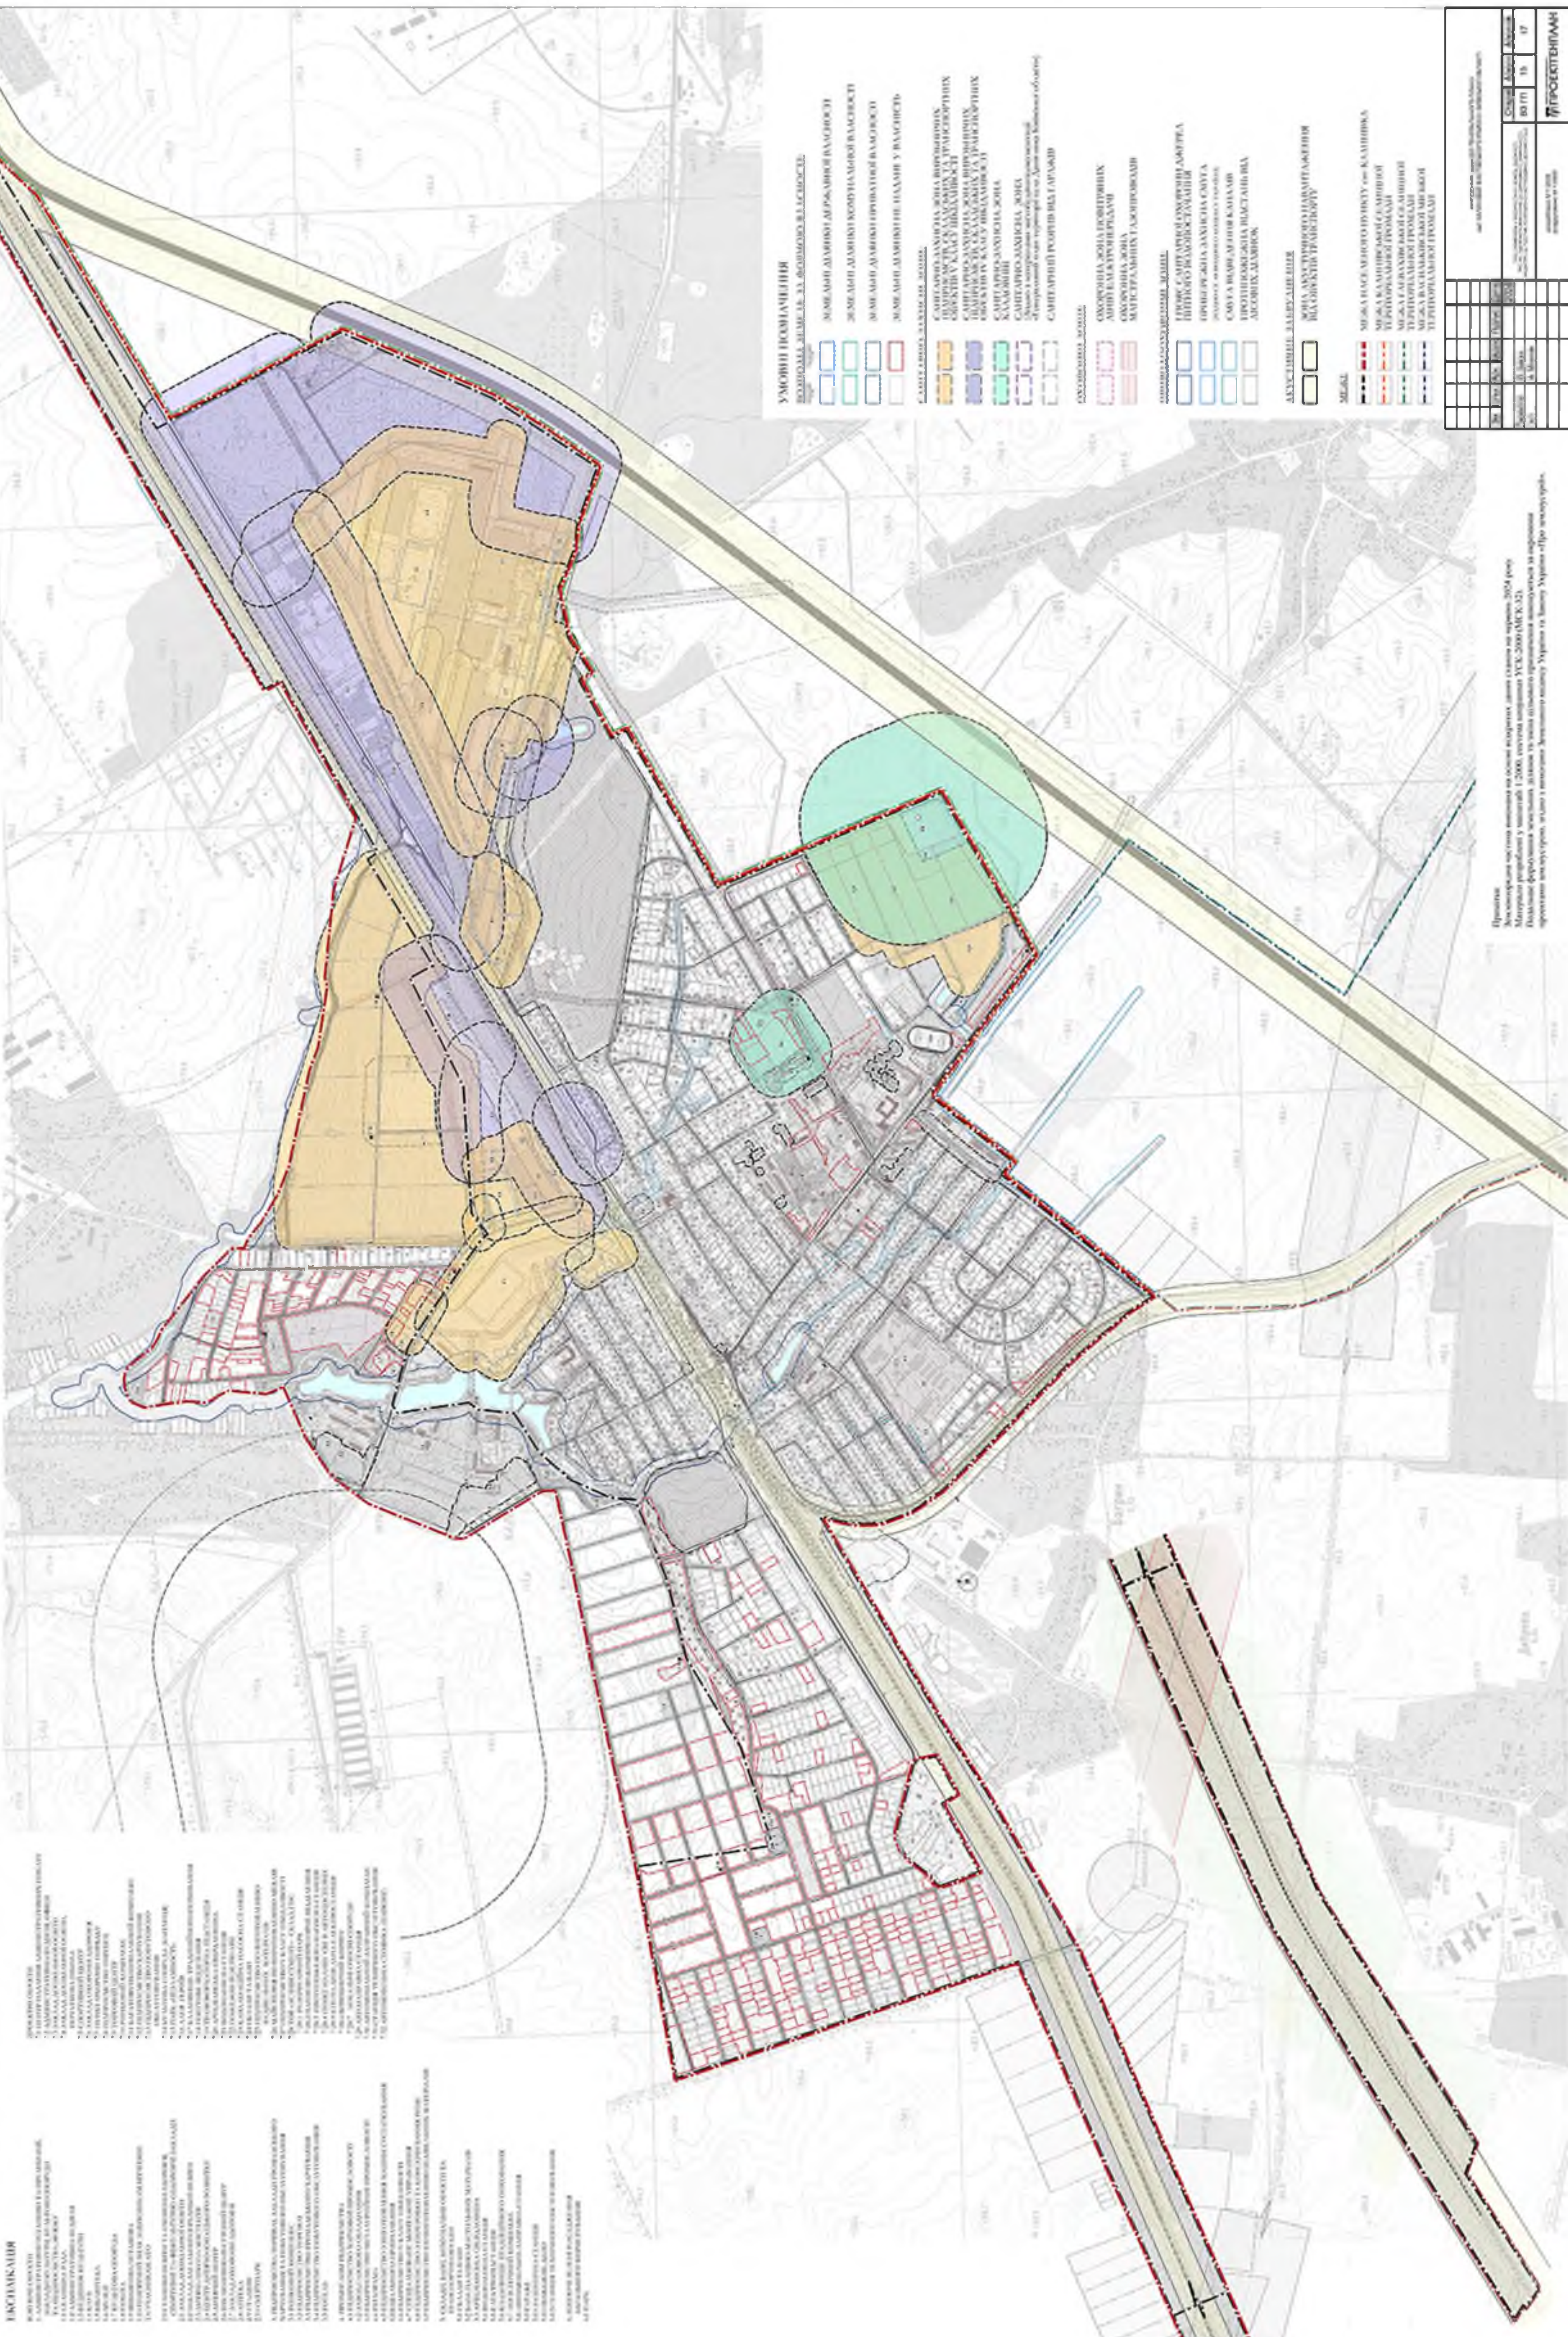[illegible]

	</
--	--	----

Примечание
 Все перечисленные материалы находятся на балансе Института, датами их приема на хранение 2024 года
 Материалы переданы в университеты 1 2000, введены в эксплуатацию УЧБ-2000 (МКБ-32).
 В настоящее время материалы находятся в архиве Института, датами их приема на хранение 2024 года
 В настоящее время материалы находятся в архиве Института, датами их приема на хранение 2024 года



**КАЛІНІВСЬКА СЕЛИЩНА РАДА
Фастівського району Київської області**

Сорок сьома сесія VIII скликання

Р І Ш Е Н Н Я

від 23 грудня 2024 року

селище Калинівка

№ 686-47-VIII

Про затвердження містобудівної документації – «Внесення змін до генерального плану смт Калинівка Фастівського району Київської області»

Відповідно до законів України «Про місцеве самоврядування в Україні», «Про регулювання містобудівної діяльності», «Про основи містобудування», «Про стратегічну екологічну оцінку», «Про внесення змін до деяких законодавчих актів України щодо планування використання земель», Земельного кодексу України, Порядку розроблення, оновлення, внесення змін та затвердження містобудівної документації, затвердженого постановою Кабінету Міністрів України від 01 вересня 2021 року № 926, розглянувши матеріали проекту містобудівної документації, розробленого ТОВ «ПРОЕКТГЕНПЛАН» на підставі рішення Калинівської селищної ради від 20 лютого 2024 року № 546-35-VIII «Про надання дозволу на розроблення містобудівної документації «Внесення змін до генерального плану смт Калинівка Фастівського району Київської області», враховуючи протокол громадських слухань щодо проекту містобудівної документації «Внесення змін до генерального плану смт Калинівки Фастівського району Київської області» та Звіту про стратегічну екологічну оцінку від 01 листопада 2024 року, витяг №13/24-03 з протоколу засідання архітектурно-містобудівної ради при департаменті містобудування та архітектури Київської обласної державної адміністрації від 21 листопада 2024 року, висновок постійної комісії Калинівської селищної ради з питань містобудування, архітектури, земельних відносин та охорони навколишнього природного середовища, Калинівська селищна рада

ВИРІШИЛА:

1. Затвердити містобудівну документацію - «Внесення змін до генерального плану смт Калинівка Фастівського району Київської області».
2. Контроль за виконанням рішення покласти на постійну комісію Калинівської селищної ради з питань містобудування, архітектури, земельних відносин та охорони навколишнього природного середовища.



Селищний голова

Юлія ОЛЕКСЕНКО