



Типовий поперечний профіль проїзду
(проектні рішення)

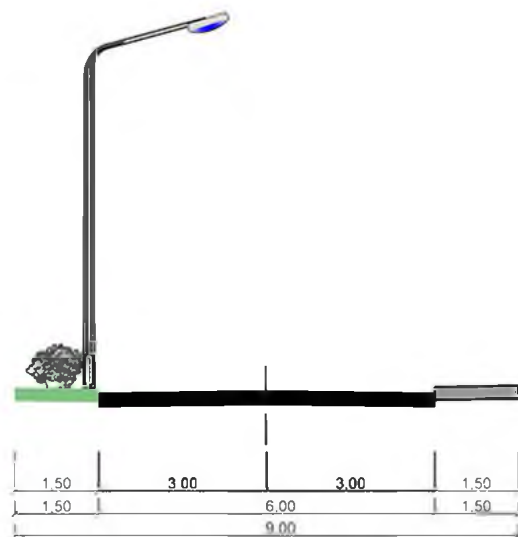


Типовий поперечний профіль проїзду
(проектні рішення)

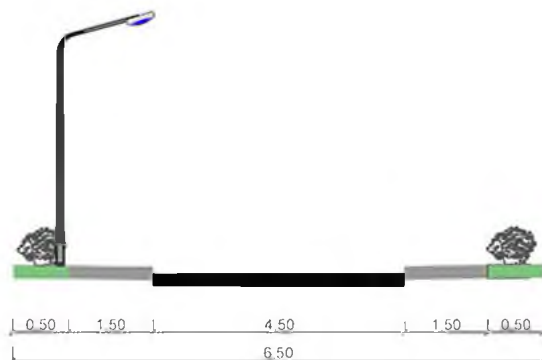



с. ДАНИЛІВКА ФАСТІВСЬКОГО РАЙОНУ КИЇВСЬКОЇ ОБЛАСТІ
ДЕТАЛЬНИЙ ПЛАН ТЕРИТОРІЇ ЩОДО РОЗМІЩЕННЯ ГРОМАДСЬКОЇ ЗАБУДОВИ
ЗІ СКЛАДСЬКИМИ ПРИМІЩЕННЯМИ НА ЗЕМЕЛЬНІЙ ДІЛЯНЦІ
З КАДАСТРОВИМ НОМЕРОМ 3221482000:06:010:0086 ПЛОЩЕЮ 1,0000 ГА
СХЕМА РОЗТАШУВАННЯ ТЕРИТОРІЇ ДЕТАЛЬНОГО ПЛАНУ ТЕРИТОРІЇ В СИСТЕМІ ПЛАНУВАЛЬНОЇ СТРУКТУРИ НАСЕЛЕНОГО ПУНКТУ

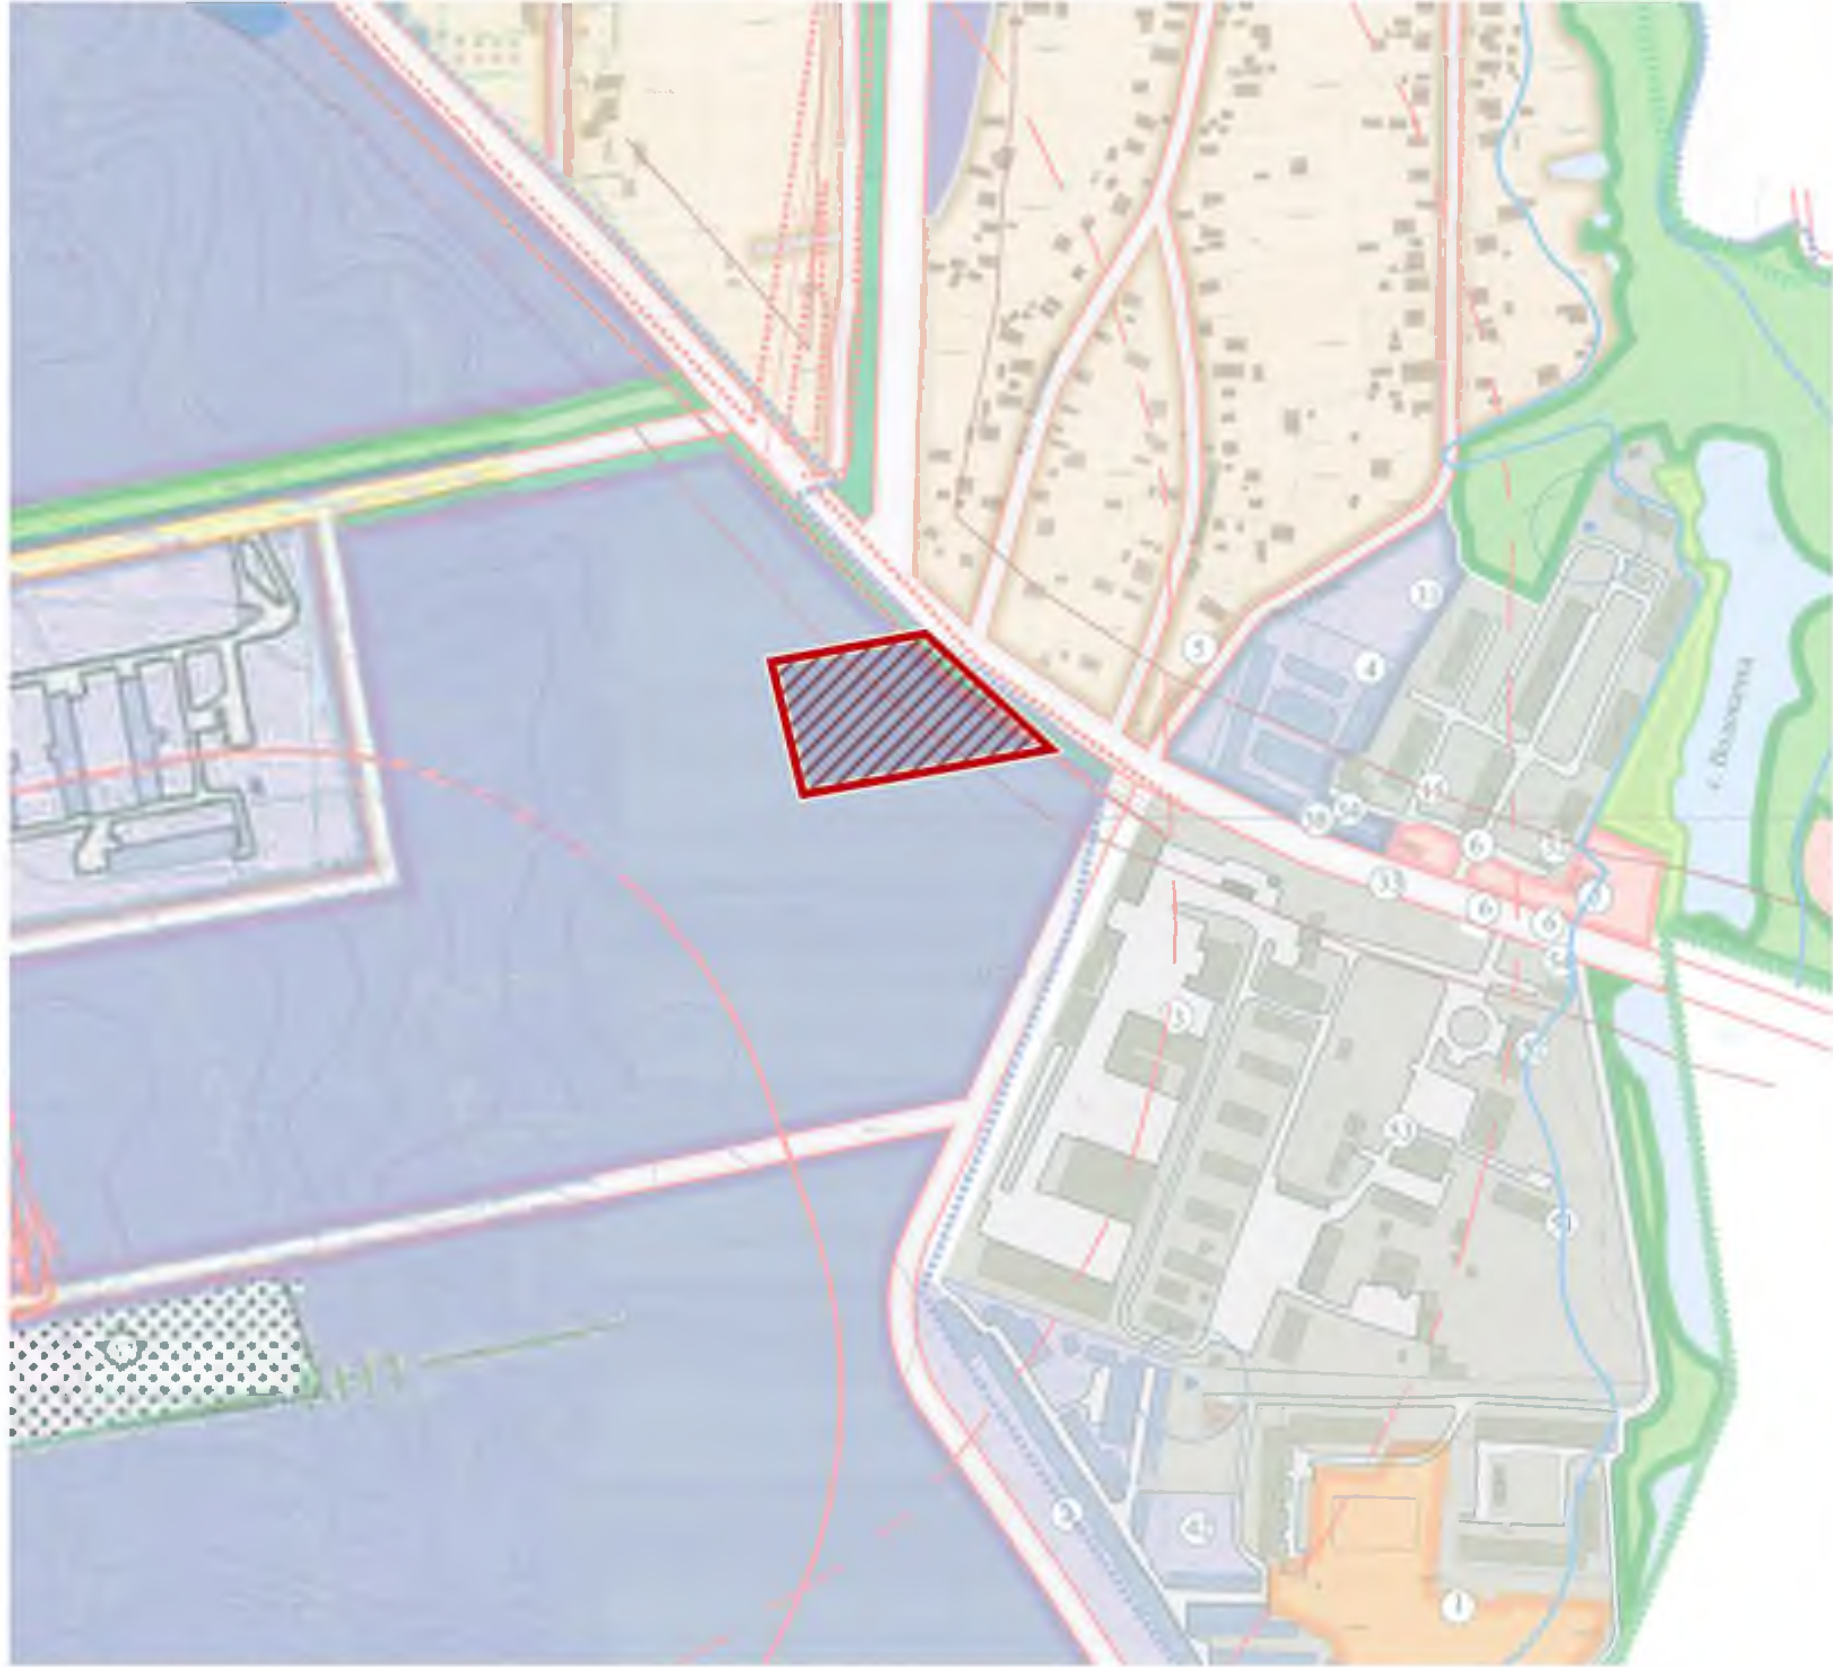

УМОВНІ ПОЗНАЧЕННЯ

- межа сільської ради
- межа населеного пункту
- ЛЕП 10 та 35 кВ
- ТП 10/0,4 кВ
- напірна каналізаційна мережа
- символічна каналізаційна мережа
- каналізаційна насосна станція
- очисні споруди каналізації

- артезіанська свердловина
- мережа водопостачання
- газова магістраль
- газопостачання
- ШРП
- ГРП
- мережа радіофідерів
- мережа телефонізації
- мережа дощової каналізації

УМОВНІ ПОЗНАЧЕННЯ


- ТЕРИТОРІАЛЬНА АВТОМОБІЛЬНА ДОРОГА
- ПОВІТРЯНІ ЛІНІЇ ЕЛЕКТРОПЕРЕДАЧІ (10 кВ)
- САНИТАРНО-ОХОРОННА ЗОНА НАВКОЛО ПРОМИСЛОВОГО ОБ'ЄКТА
- ТЕРИТОРІЯ РОЗРОБЛЕННЯ ДЕТАЛЬНОГО ПЛАНУ ТЕРИТОРІЇ



						ДЕТАЛЬНИЙ ПЛАН ТЕРИТОРІЇ ЩОДО РОЗМІЩЕННЯ ГРОМАДСЬКОЇ ЗАБУДОВИ ЗІ СКЛАДСЬКИМИ ПРИМІЩЕННЯМИ НА ЗЕМЕЛЬНІЙ ДІЛЯНЦІ З КАДАСТРОВИМ НОМЕРОМ 3221482000:06:010:0086 ПЛОЩЕЮ 1,0000 ГА В С. ДАНИЛІВКА ФАСТІВСЬКОГО РАЙОНУ КИЇВСЬКОЇ ОБЛАСТІ				
Зм.	Кільк.	Арк.	Надок.	Підпис	Дата					
					2024					
Директор		Т. Великдан				СХЕМА РОЗТАШУВАННЯ ТЕРИТОРІЇ ДЕТАЛЬНОГО ПЛАНУ ТЕРИТОРІЇ В СИСТЕМІ ПЛАНУВАЛЬНОЇ СТРУКТУРИ НАСЕЛЕНОГО ПУНКТУ		Стадія	Аркуш	Аркушів
ГАП		А. Морозік						ДПТ	1	9
Пров. арх.		О. Гороховська				б/м		 ТОВ «ІНСТИТУТ МІСТОБУДУВАННЯ»		



с. ДАНИЛІВКА ФАСТІВСЬКОГО РАЙОНУ КИЇВСЬКОЇ ОБЛАСТІ
ДЕТАЛЬНИЙ ПЛАН ТЕРИТОРІЇ ЩОДО РОЗМІЩЕННЯ ГРОМАДСЬКОЇ ЗАБУДОВИ
ЗІ СКЛАДСЬКИМИ ПРИМІЩЕННЯМИ НА ЗЕМЕЛЬНІЙ ДІЛЯНЦІ
З КАДАСТРОВИМ НОМЕРОМ 3221482000:06:010:0086 ПЛОЩЕЮ 1,0000 ГА
СХЕМА СУЧАСНОГО ВИКОРИСТАННЯ ТЕРИТОРІЇ ТА СХЕМА ІСНУЮЧИХ ОБМЕЖЕНЬ У ВИКОРИСТАННІ ЗЕМЕЛЬ

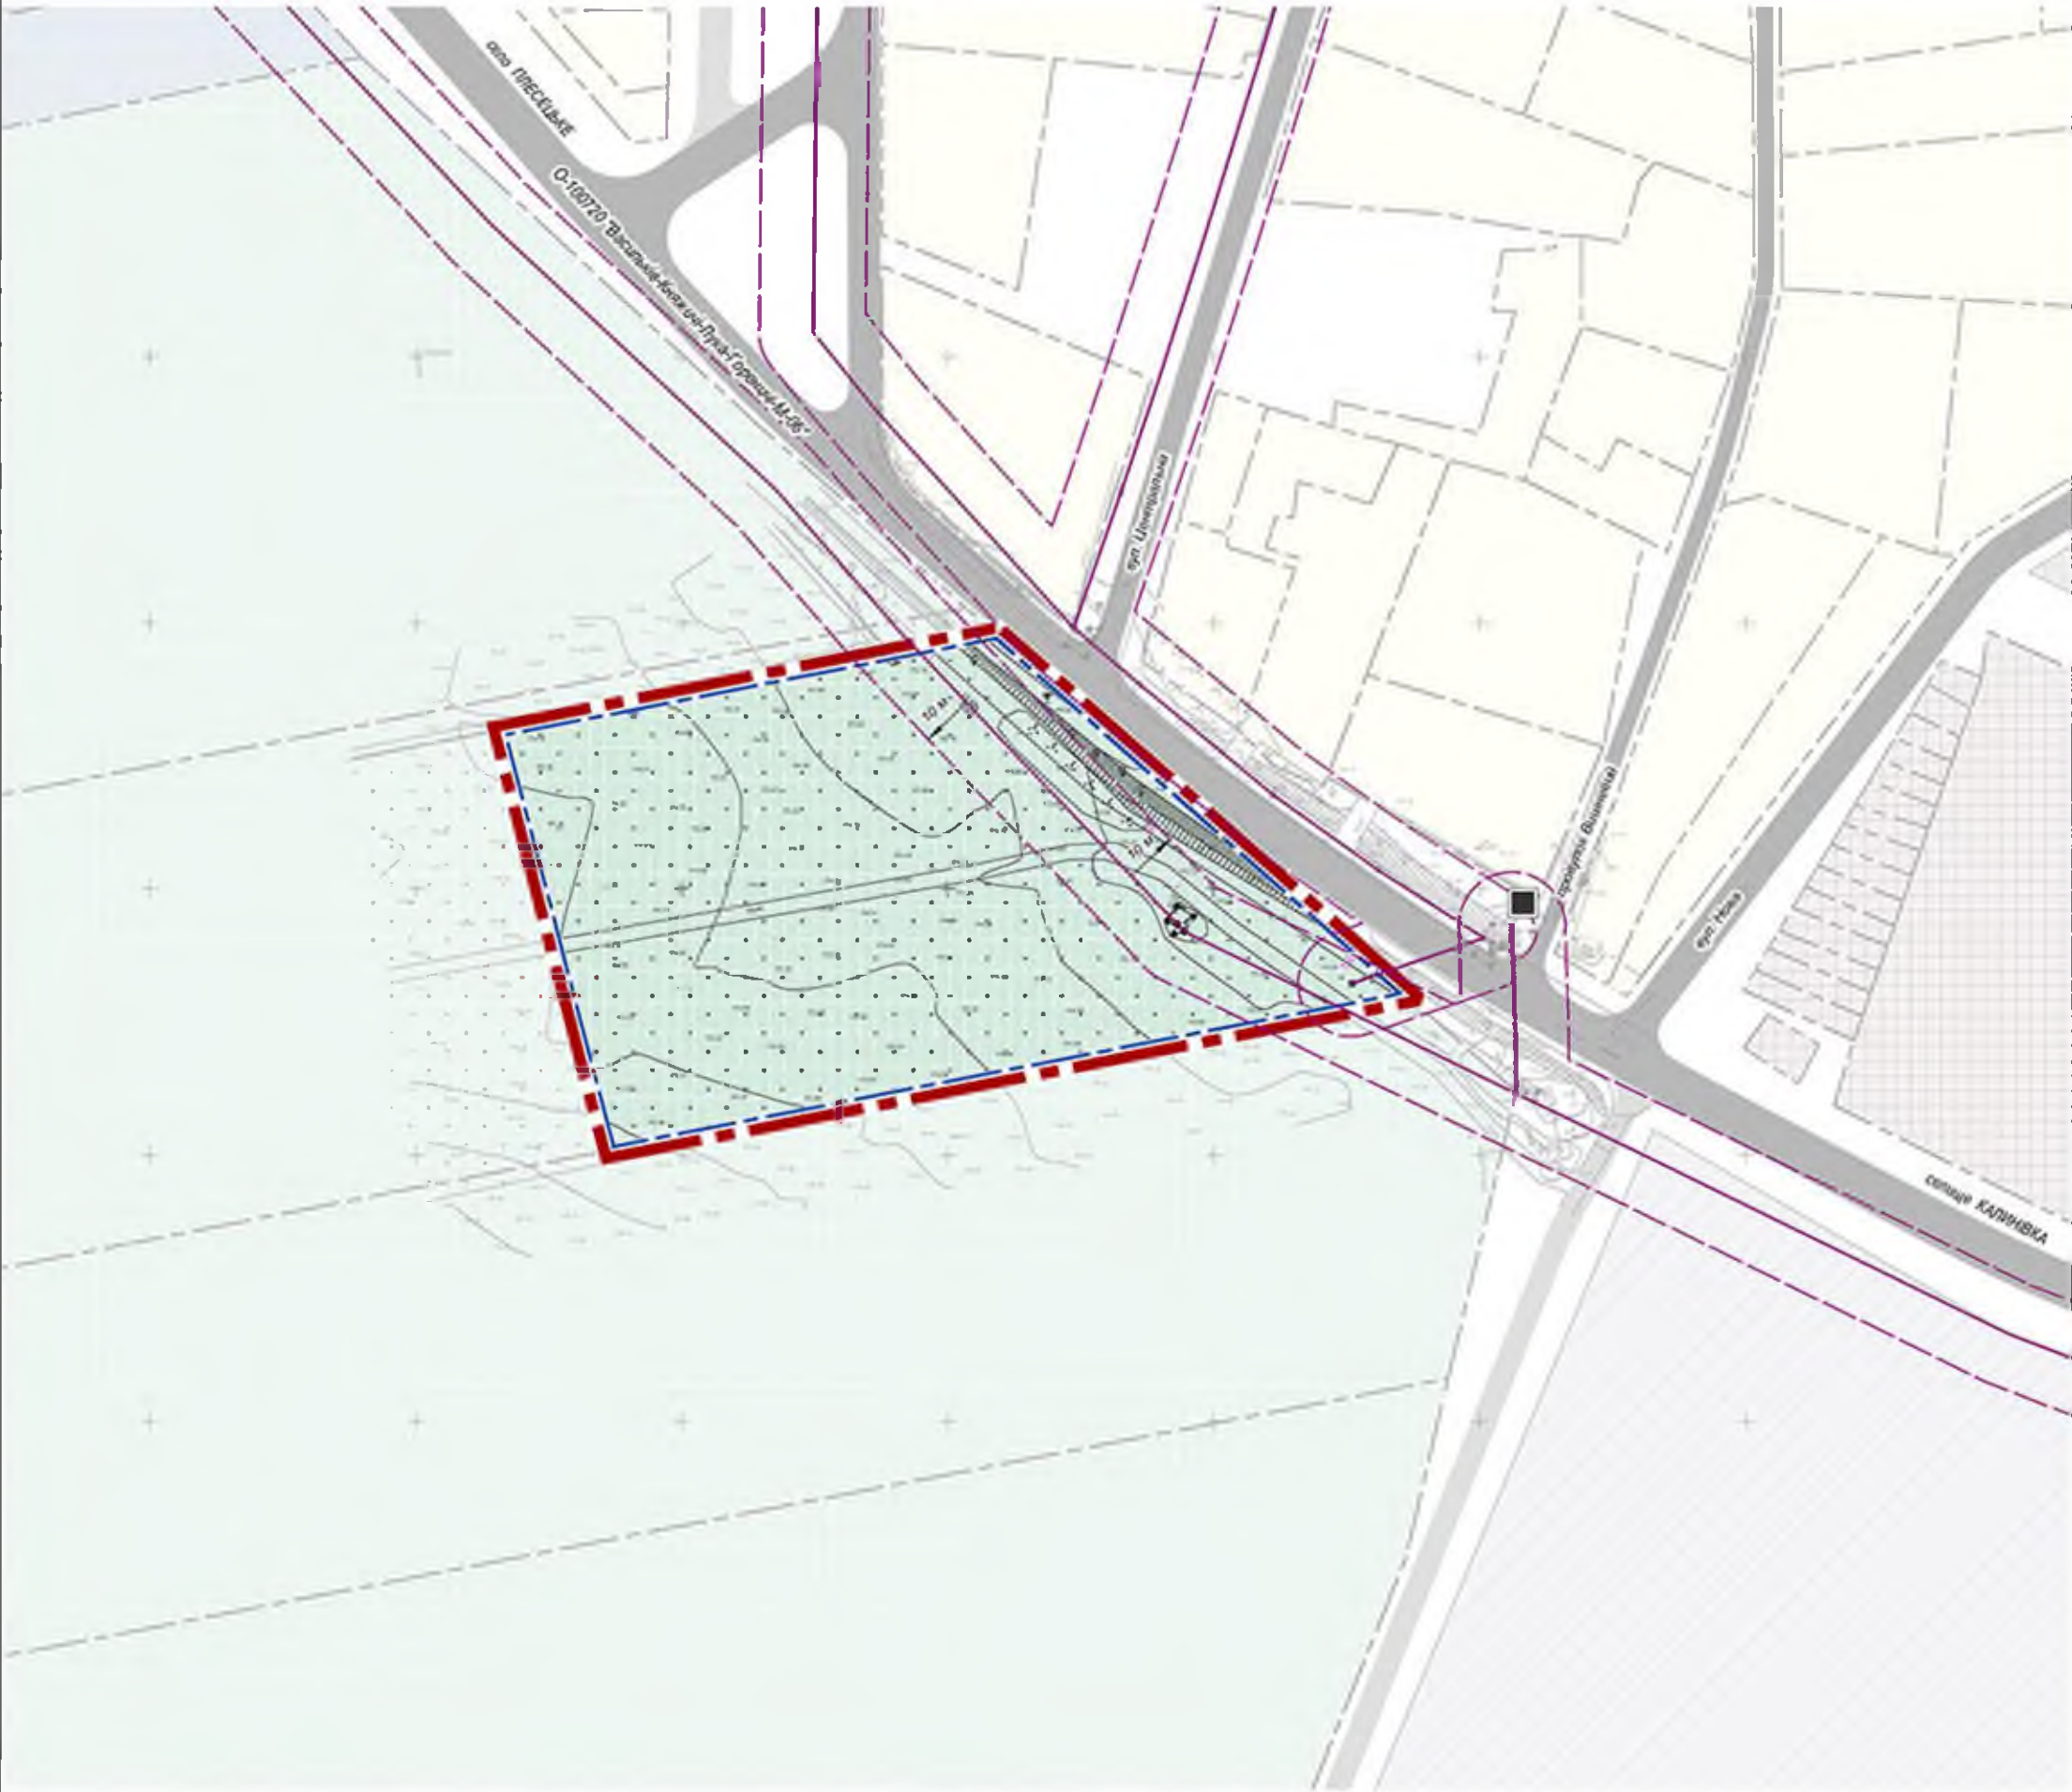

УМОВНІ ПОЗНАЧЕННЯ


- ТЕРИТОРІЇ ЖИТЛОВОЇ ЗАБУДОВИ
- ТЕРИТОРІЇ ГРОМАДСЬКОЇ ЗАБУДОВИ
- СІЛЬСЬКОГОСПОДАРСЬКІ ТЕРИТОРІЇ
- ВУЛИЦІ З ТВЕРДИМ ПОКРИТТЯМ

- ТРАНСФОРМАТОРНА ПІДСТАЦІЯ
- ПОВІТРЯНІ ЛІНІЇ ЕЛЕКТРОПЕРЕДАЧІ (10 кВ)
- ОХОРОННІ ЗОНИ ПОВІТРЯНИХ ЛІНІЙ ЕЛЕКТРОПЕРЕДАЧІ
- МЕЖА КАДАСТРОВОЇ ДІЛЯНКИ
- МЕЖА РОЗРОБЛЕННЯ ДЕТАЛЬНОГО ПЛАНУ ТЕРИТОРІЇ

						ДЕТАЛЬНИЙ ПЛАН ТЕРИТОРІЇ ЩОДО РОЗМІЩЕННЯ ГРОМАДСЬКОЇ ЗАБУДОВИ ЗІ СКЛАДСЬКИМИ ПРИМІЩЕННЯМИ НА ЗЕМЕЛЬНІЙ ДІЛЯНЦІ З КАДАСТРОВИМ НОМЕРОМ 3221482000:06:010:0086 ПЛОЩЕЮ 1,0000 ГА В С. ДАНИЛІВКА ФАСТІВСЬКОГО РАЙОНУ КИЇВСЬКОЇ ОБЛАСТІ		
Зм.	Кільк.	Арк.	Чадок	Підпис	Дата	СХЕМА СУЧАСНОГО ВИКОРИСТАННЯ ТЕРИТОРІЇ ТА СХЕМА ІСНУЮЧИХ ОБМЕЖЕНЬ У ВИКОРИСТАННІ ЗЕМЕЛЬ		
Директор	Т. Великдан				2024	Стадія	Аркуш	Аркушів
ГАП	А. Морозик					ДПТ	2	9
Пров. арх.	О. Горюховська					Розроблено М 1:500 Роздруковано М 1:1000		
						ТОВ «ІНСТИТУТ ШКОБУДІВАННЯ»		



с. ДАНИЛІВКА ФАСТІВСЬКОГО РАЙОНУ КИЇВСЬКОЇ ОБЛАСТІ
ДЕТАЛЬНИЙ ПЛАН ТЕРИТОРІЇ ЩОДО РОЗМІЩЕННЯ ГРОМАДСЬКОЇ ЗАБУДОВИ
ЗІ СКАДСЬКИМИ ПРИМІЩЕННЯМИ НА ЗЕМЕЛЬНІЙ ДІЛЯНЦІ
З КАДАСТРОВИМ НОМЕРОМ 3221482000:06:010:0086 ПЛОЩЕЮ 1,0000 ГА
ПРОЕКТНИЙ ПЛАН ТА СХЕМА ПРОЕКТНИХ ОБМЕЖЕНЬ У ВИКОРИСТАННІ ЗЕМЕЛЬ. ПЛАН ЧЕРВОНИХ ЛІНІЙ

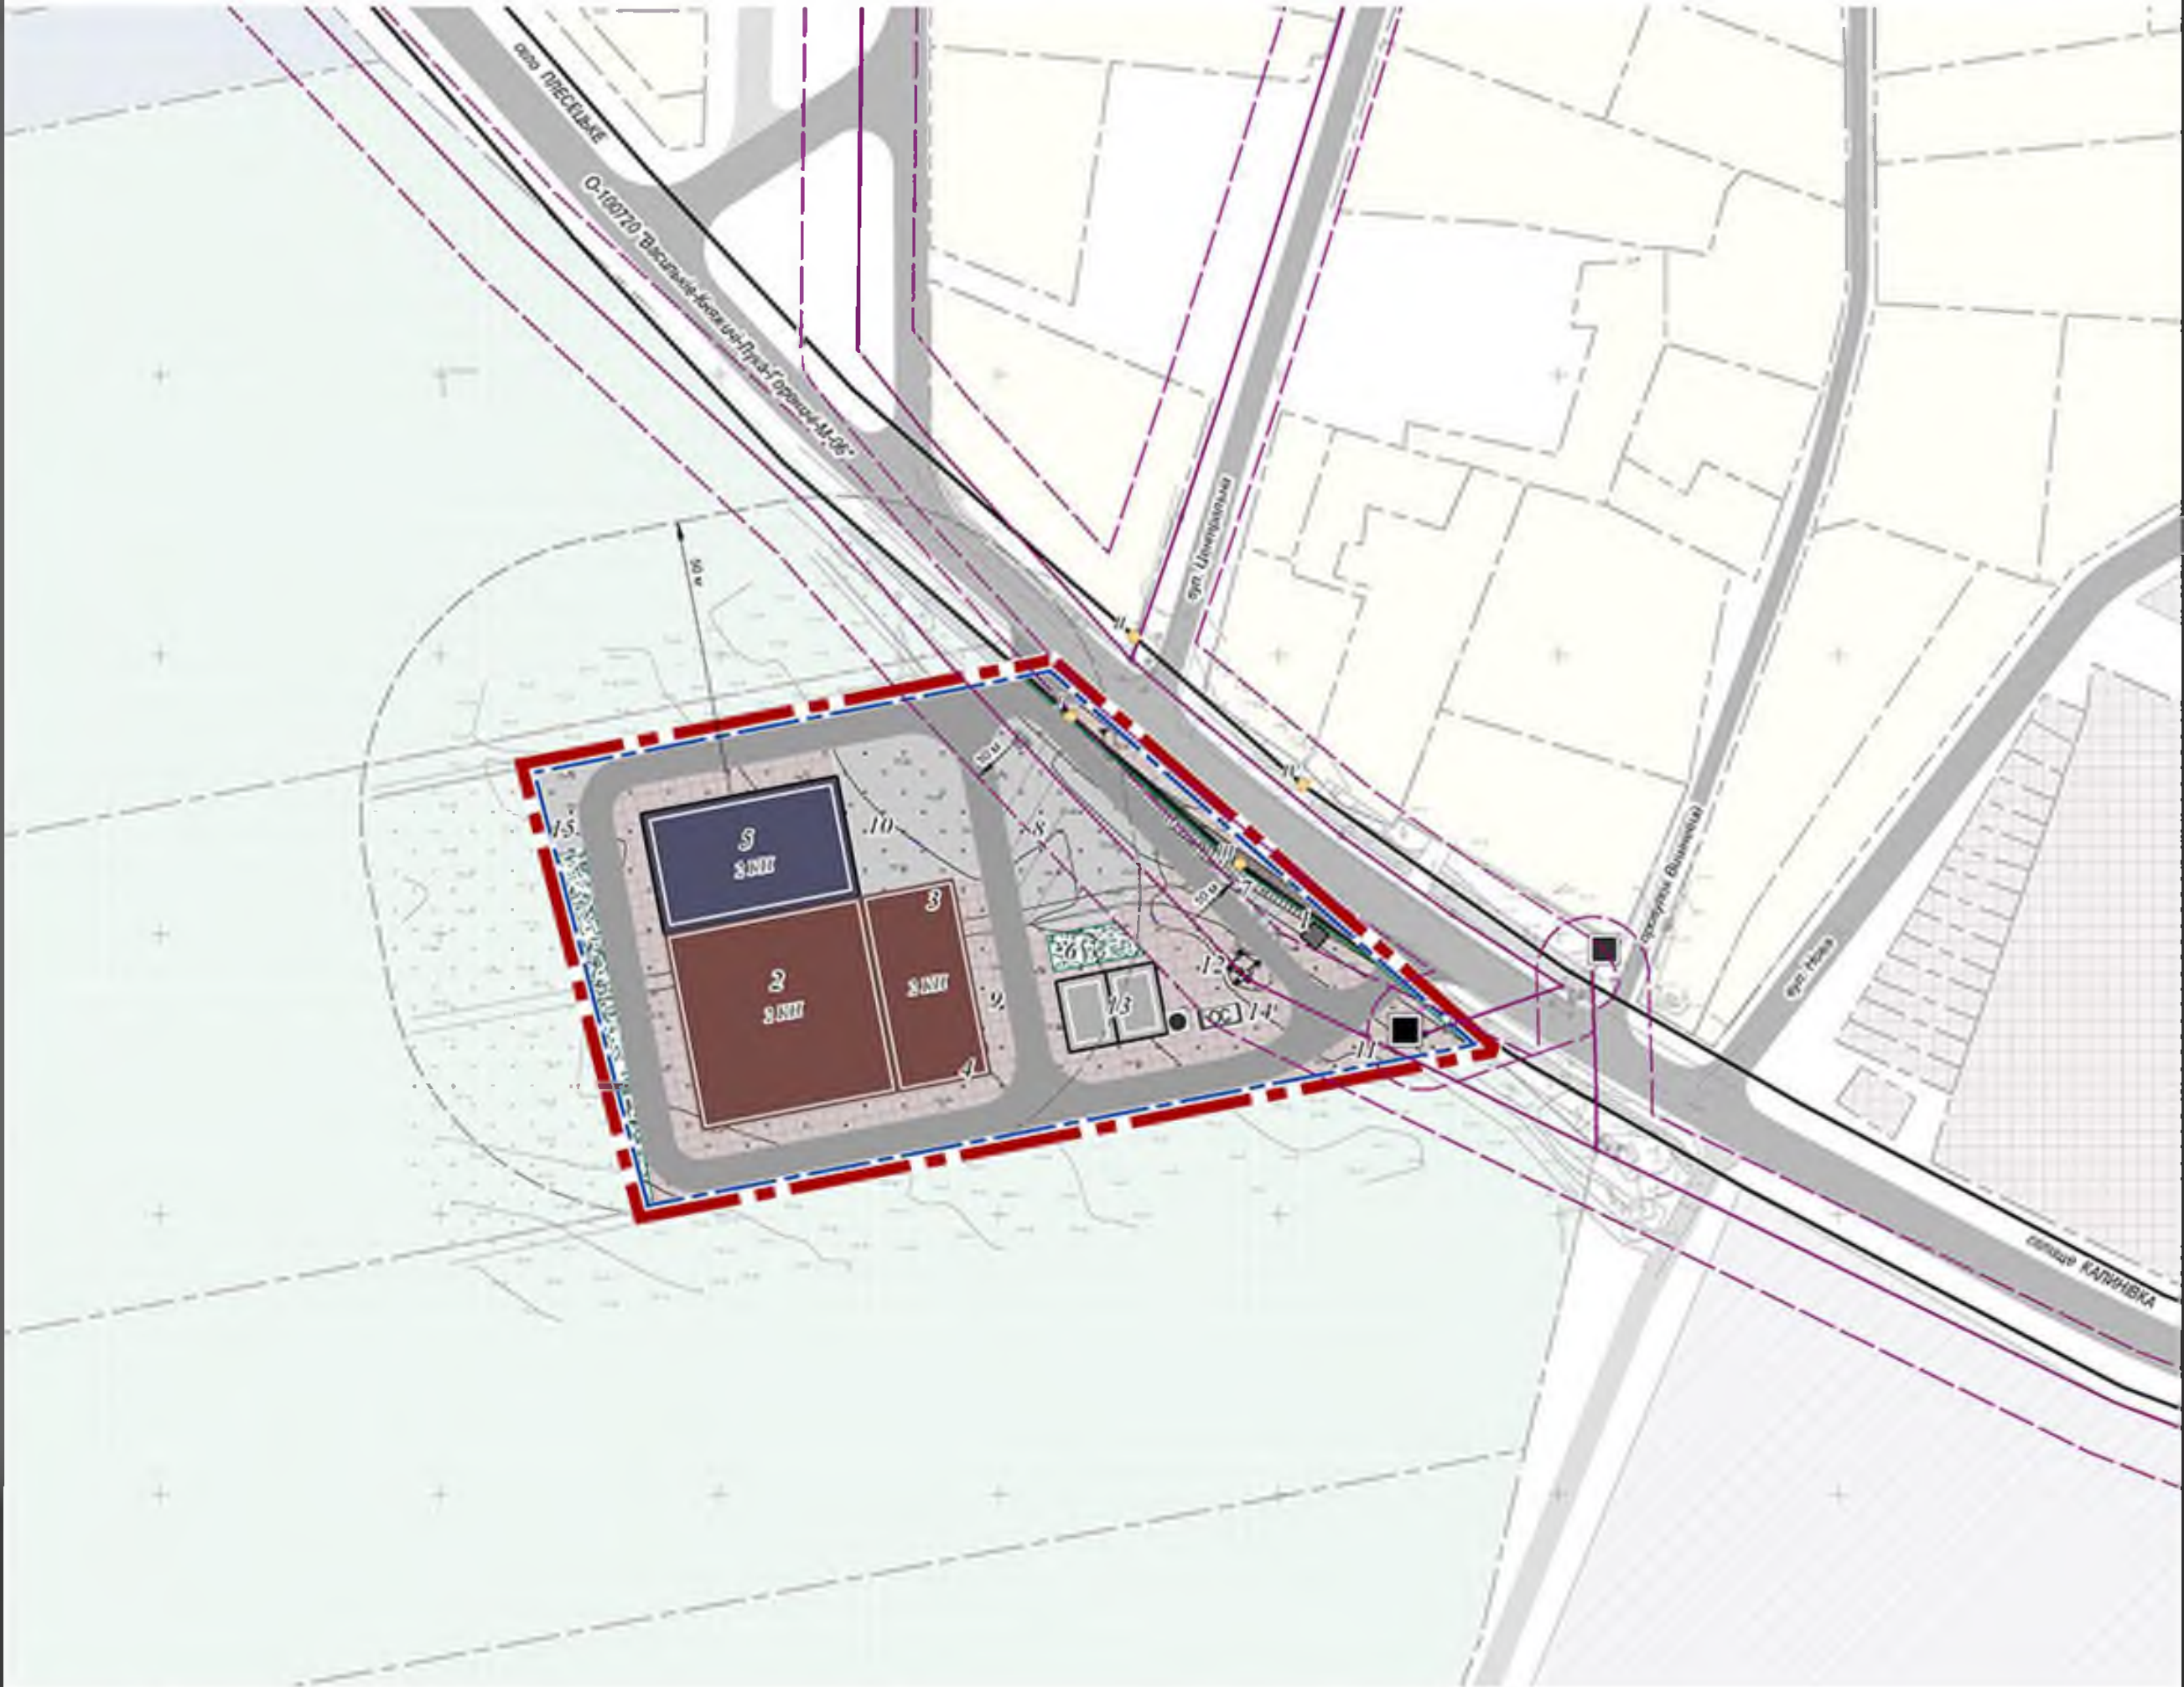

УМОВНІ ПОЗНАЧЕННЯ

Земельний ділянка	Проектування
ГРОМАДСЬКІ БУДІВЛІ	
СКАДСЬКІ БУДІВЛІ	
КОНТРОЛЬНО-ПРОПУСКНИЙ ПУНКТ	
ТЕРИТОРІЇ ГРОМАДСЬКОЇ ЗАБУДОВИ	
ЗЕЛЕНІ НАСАДЖЕННЯ ОБ'ЄКТИВНОГО КОРИСТУВАННЯ	
ЛІНІЯ РЕГУЛЮВАННЯ ЗАБУДОВИ	
ТОЧКИ З ВІЗНАЧЕННЯМИ КООРДИНАТАМИ ЧЕРВОНИХ ЛІНІЙ	
ЧЕРВОНІ ЛІНІЇ	
ВУЛИЦІ З ТВЕРДИМ ПОКРИТТЯМ	

	ПРОЕКТ З ТВЕРДИМ ПОКРИТТЯМ
	ПОЖЕЖНИ РЕЗЕРВУАРИ
	ВНУТРІШНІ ЛІНІЇ ЕЛЕКТРОПЕРЕДАЧІ (10 кВ)
	НАСОСНА СТАНЦІЯ
	ТРАНСФОРМАТОРНА ПІДСТАНЦІЯ
	ЛОКАЛЬНІ ОЧІСНІ СПОРУДИ ДОЩОВОЇ КАНАЛІЗАЦІЇ
	САНИТАРНО-ЗАХИСНА ЗОНА
	ОХОРОННІ ЗОНИ ВІДПОВІДНОСТІ ЛІНІЙ ЕЛЕКТРОПЕРЕДАЧІ
	МЕЖА КАДАСТРОВОЇ ДІЛЯНКИ
	МЕЖА РОЗРОБЛЕННЯ АВТОМАТИЧНОГО ПЛАНУ ТЕРИТОРІЇ

ЕКСПЛІКАЦІЯ


1. КОНТРОЛЬНО-ПРОПУСКНИЙ ПУНКТ
2. АДМИНІСТРАТИВНА БУДІВЛЯ З ВІДВАННЯМИ ОФІСНИМИ ПРИМІЩЕННЯМИ
3. ПОШТОВЕ ВІДДІЛЕННЯ
4. ПЛАЦІВСТВО ТОРГІВЛІ
5. СКАДСЬКИЙ КОРПУС (СКАДСЬКІ ПРИМІЩЕННЯ)
6. МАЙДАНЧИК ДЛЯ ВІДПОЧИНКУ ПРАЦЮЮЧИХ
7. АВТОМОБІЛЬНІ СТОЯНКИ ДЛЯ ЛІКОВИГО ТРАНСПОРТУ

8. АВТОМОБІЛЬНІ СТОЯНКИ ДЛЯ ВАНТАЖНОГО ТРАНСПОРТУ
9. СТОЯНКИ ДЛЯ ВІДПОЧИНКУ
10. МАЙДАНЧИК РОЗВАНТАЖЕННЯ/ЗАВАНТАЖЕННЯ
11. ТРАНСФОРМАТОРНА ПІДСТАНЦІЯ
12. НАСОСНА СТАНЦІЯ
13. ПОЖЕЖНИ РЕЗЕРВУАРИ
14. ОЧІСНІ СПОРУДИ ДОЩОВОЇ КАНАЛІЗАЦІЇ
15. МАЙДАНЧИК ДЛЯ ЗБИРАННЯ ТВЕРДИХ ПОБУТОВИХ ВІХОДІВ

ДЕТАЛЬНИЙ ПЛАН ТЕРИТОРІЇ ЩОДО РОЗМІЩЕННЯ ГРОМАДСЬКОЇ ЗАБУДОВИ ЗІ СКАДСЬКИМИ ПРИМІЩЕННЯМИ НА ЗЕМЕЛЬНІЙ ДІЛЯНЦІ З КАДАСТРОВИМ НОМЕРОМ 3221482000:06:010:0086 ПЛОЩЕЮ 1,0000 ГА В С. ДАНИЛІВКА ФАСТІВСЬКОГО РАЙОНУ КИЇВСЬКОЇ ОБЛАСТІ					
Зм.	Кільк.	Арк.	Чодок	Підпис	Дата
Директор	Т. Великий				2024
ГАП	А. Морозик				
Пров. арх.	О. Горбачевська				
Розроблено М 1:500 Роздруковано М 1:1000					
СТАДІЯ					
ДПТ					
АРКУШ					
3					
АРКУШІВ					
9					
ТОВ «ІНСТИТУТ МІСТОБУДУВАННЯ»					



с. ДАНИЛІВКА ФАСТІВСЬКОГО РАЙОНУ КИЇВСЬКОЇ ОБЛАСТІ
ДЕТАЛЬНИЙ ПЛАН ТЕРИТОРІЇ ЩОДО РОЗМІЩЕННЯ ГРОМАДСЬКОЇ ЗАБУДОВИ
ЗІ СКЛАДСЬКИМИ ПРИМІЩЕННЯМИ НА ЗЕМЕЛЬНІЙ ДІЛЯНЦІ
З КАДАСТРОВИМ НОМЕРОМ 3221482000:06:010:0086 ПЛОЩЕЮ 1,0000 ГА
ПЛАН ФУНКЦІОНАЛЬНОГО ЗОНУВАННЯ ТЕРИТОРІЇ

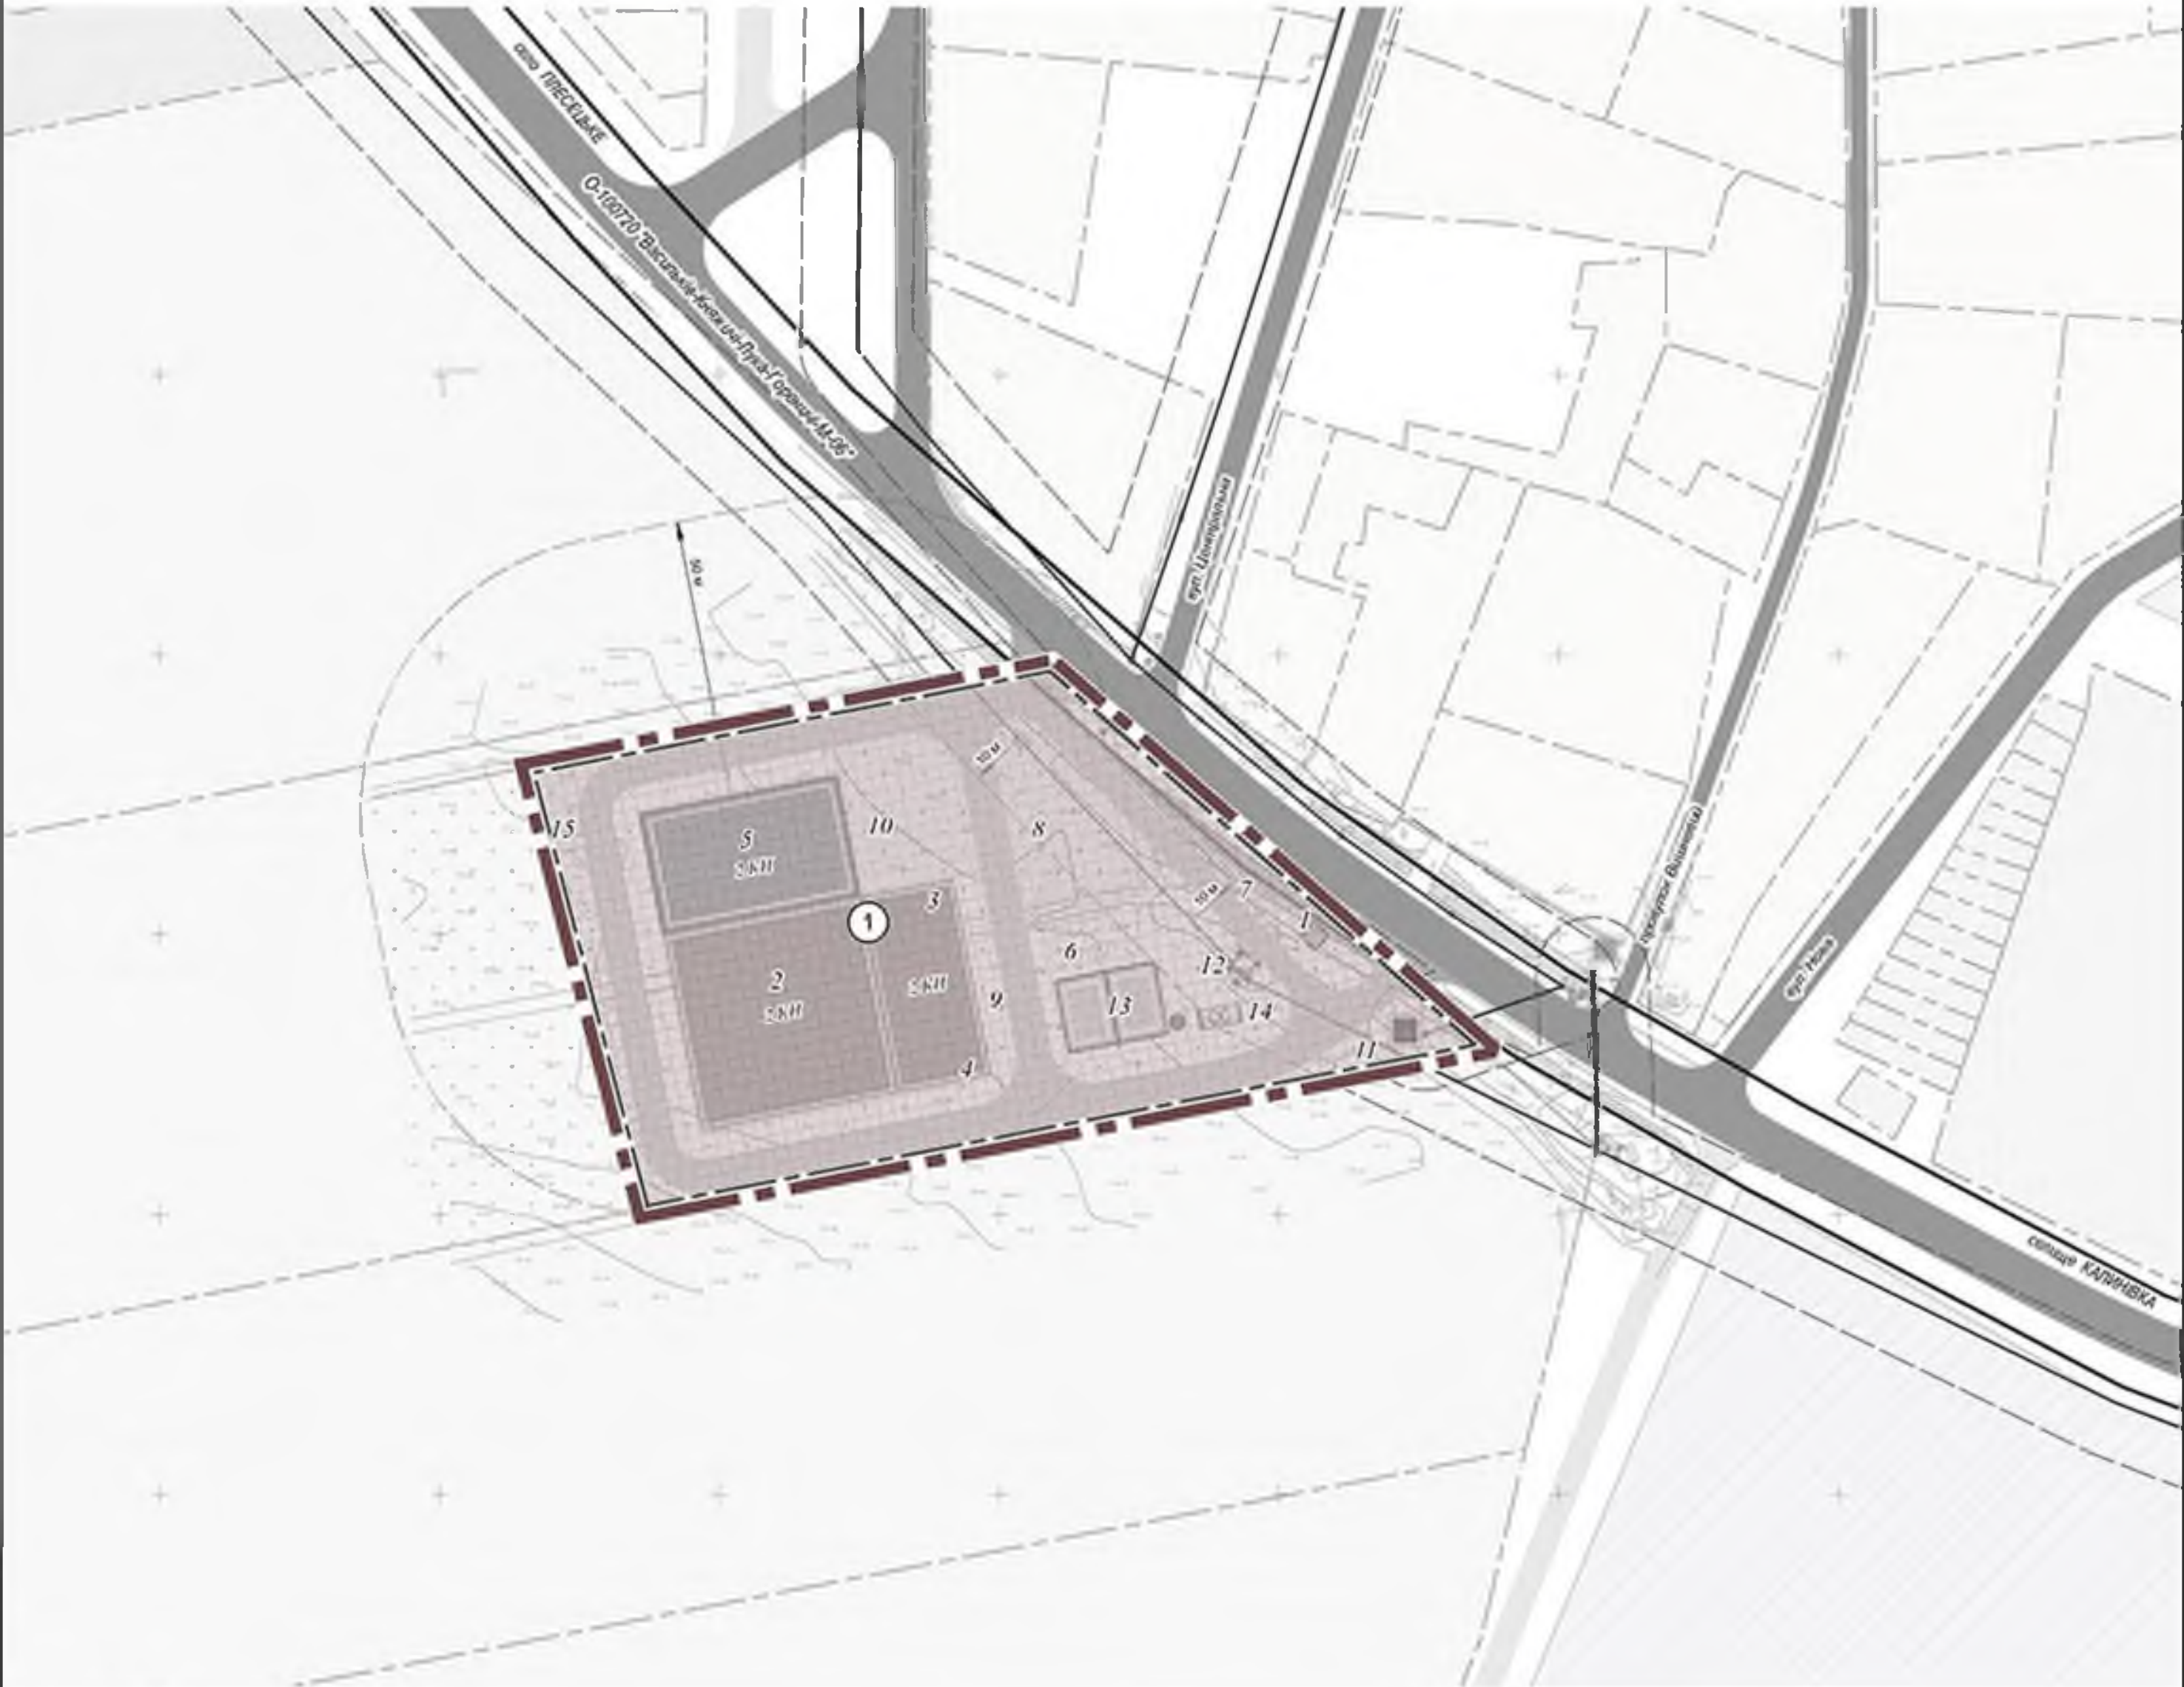

УМОВНІ ПОЗНАЧЕННЯ

Земельний ділянка

Проекція забудови

ТЕРИТОРІЯ ГРОМАДСЬКОЇ ЗАБУДОВИ
(Територія багатифункціональних центрів 10206.0)

НОМЕР ДІЛЯНКИ

МЕЖА КАДАСТРОВОЇ ДІЛЯНКИ

МЕЖА РОЗРОБЛЕННЯ
ДЕТАЛЬНОГО ПЛАНУ ТЕРИТОРІЇ

Таблиця умов функціонального призначення території та її співвідношення з видами цільового призначення земельної ділянки (проєктовані стовпи)

Назва на карті територіальних	Класифікаційні умови			Класифікаційні умови території	Планові умови функціонального призначення території	Види цільового призначення земельної ділянки (згідно з КМД 02.0)	
	назва	клас	код			територія громадської забудови	Сфера використання
1	1	02	06	10206.0	територія багатифункціональних центрів	03.10	Відповідно до додатку 60 до Класифікації умов функціонального призначення території та її співвідношення з видами цільового призначення земельної ділянки, затвердженої постановою Кабінету Міністрів України від 28 липня 2021 р. № 821 «Про внесення змін до додатку 60 до Класифікації умов функціонального призначення території та її співвідношення з видами цільового призначення земельної ділянки, затвердженої постановою Кабінету Міністрів України від 28 липня 2021 р. № 821»

ЕКСПЛІКАЦІЯ

1. КОНТРОЛЬНО-ПРОПУСКНИЙ ПУНКТ

2. АДМІНІСТРАТИВНА БУДІВЛЯ З ВБУДОВАНИМИ ОФІСНИМИ ПРИМІЩЕННЯМИ

3. ПОШТОВЕ ВІДДІЛЕННЯ

4. ПІДПРИЄМСТВО ТОРГІВЛІ

5. СКЛАДСЬКИЙ КОРПУС (СКЛАДСЬКІ ПРИМІЩЕННЯ)

6. МАЙДАНЧИК ДЛЯ ВІДПОЧІНКУ ПРАЦЮЮЧИХ

7. АВТОМОБІЛЬНІ СТОЯНКИ ДЛЯ ЛІСЬОВОГО ТРАНСПОРТУ

8. АВТОМОБІЛЬНІ СТОЯНКИ ДЛЯ ВАГОНАЖНОГО ТРАНСПОРТУ

9. СТОЯНКИ ДЛЯ ВЕЛОСИПЕДІВ

10. МАЙДАНЧИК РОЗВАНТАЖЕННЯ/ЗАВАНТАЖЕННЯ

11. ТРАНСФОРМАТОРНА ПЛАСТІНКА

12. НАСОСНА СТАНЦІЯ

13. ПОЖЕЖНИ РЕЗЕРВУАР


14. ОЧІСНІ СПОРУДИ ДОПОВОЇ КАНАЛІЗАЦІЇ

15. МАЙДАНЧИК ДЛЯ ЗБИРАННЯ І ВЕРАНІХ ПОБУТОВИХ ВІХОДІВ

						ДЕТАЛЬНИЙ ПЛАН ТЕРИТОРІЇ ЩОДО РОЗМІЩЕННЯ ГРОМАДСЬКОЇ ЗАБУДОВИ ЗІ СКЛАДСЬКИМИ ПРИМІЩЕННЯМИ НА ЗЕМЕЛЬНІЙ ДІЛЯНЦІ З КАДАСТРОВИМ НОМЕРОМ 3221482000:06:010:0086 ПЛОЩЕЮ 1,0000 ГА В С. ДАНИЛІВКА ФАСТІВСЬКОГО РАЙОНУ КИЇВСЬКОЇ ОБЛАСТІ		
Зм.	Кільк.	Арк.	Нижок	Підпис	Дата	ПЛАН ФУНКЦІОНАЛЬНОГО ЗОНУВАННЯ ТЕРИТОРІЇ	Стадія	Аркуш
Директор	Т. Великдан				2024		ДПТ	4
ГАП	А. Морозик							9
Пров. арх.	О. Горюховська					Розроблено М 1:500 Роздруковано М 1:1000	ТОВ «ІНСТИТУТ МІСТОБУДУВАННЯ»	



с. ДАНИЛІВКА ФАСТІВСЬКОГО РАЙОНУ КИЇВСЬКОЇ ОБЛАСТІ
ДЕТАЛЬНИЙ ПЛАН ТЕРИТОРІЇ ЩОДО РОЗМІЩЕННЯ ГРОМАДСЬКОЇ ЗАБУДОВИ
ЗІ СКЛАДСЬКИМИ ПРИМІЩЕННЯМИ НА ЗЕМЕЛЬНІЙ ДІЛЯНЦІ
З КАДАСТРОВИМ НОМЕРОМ 3221482000:06:010:0086 ПЛОЩЕЮ 1,0000 ГА
СХЕМА ТРАНСПОРТНОЇ МОБІЛЬНОСТІ ТА ІНФРАСТРУКТУРИ

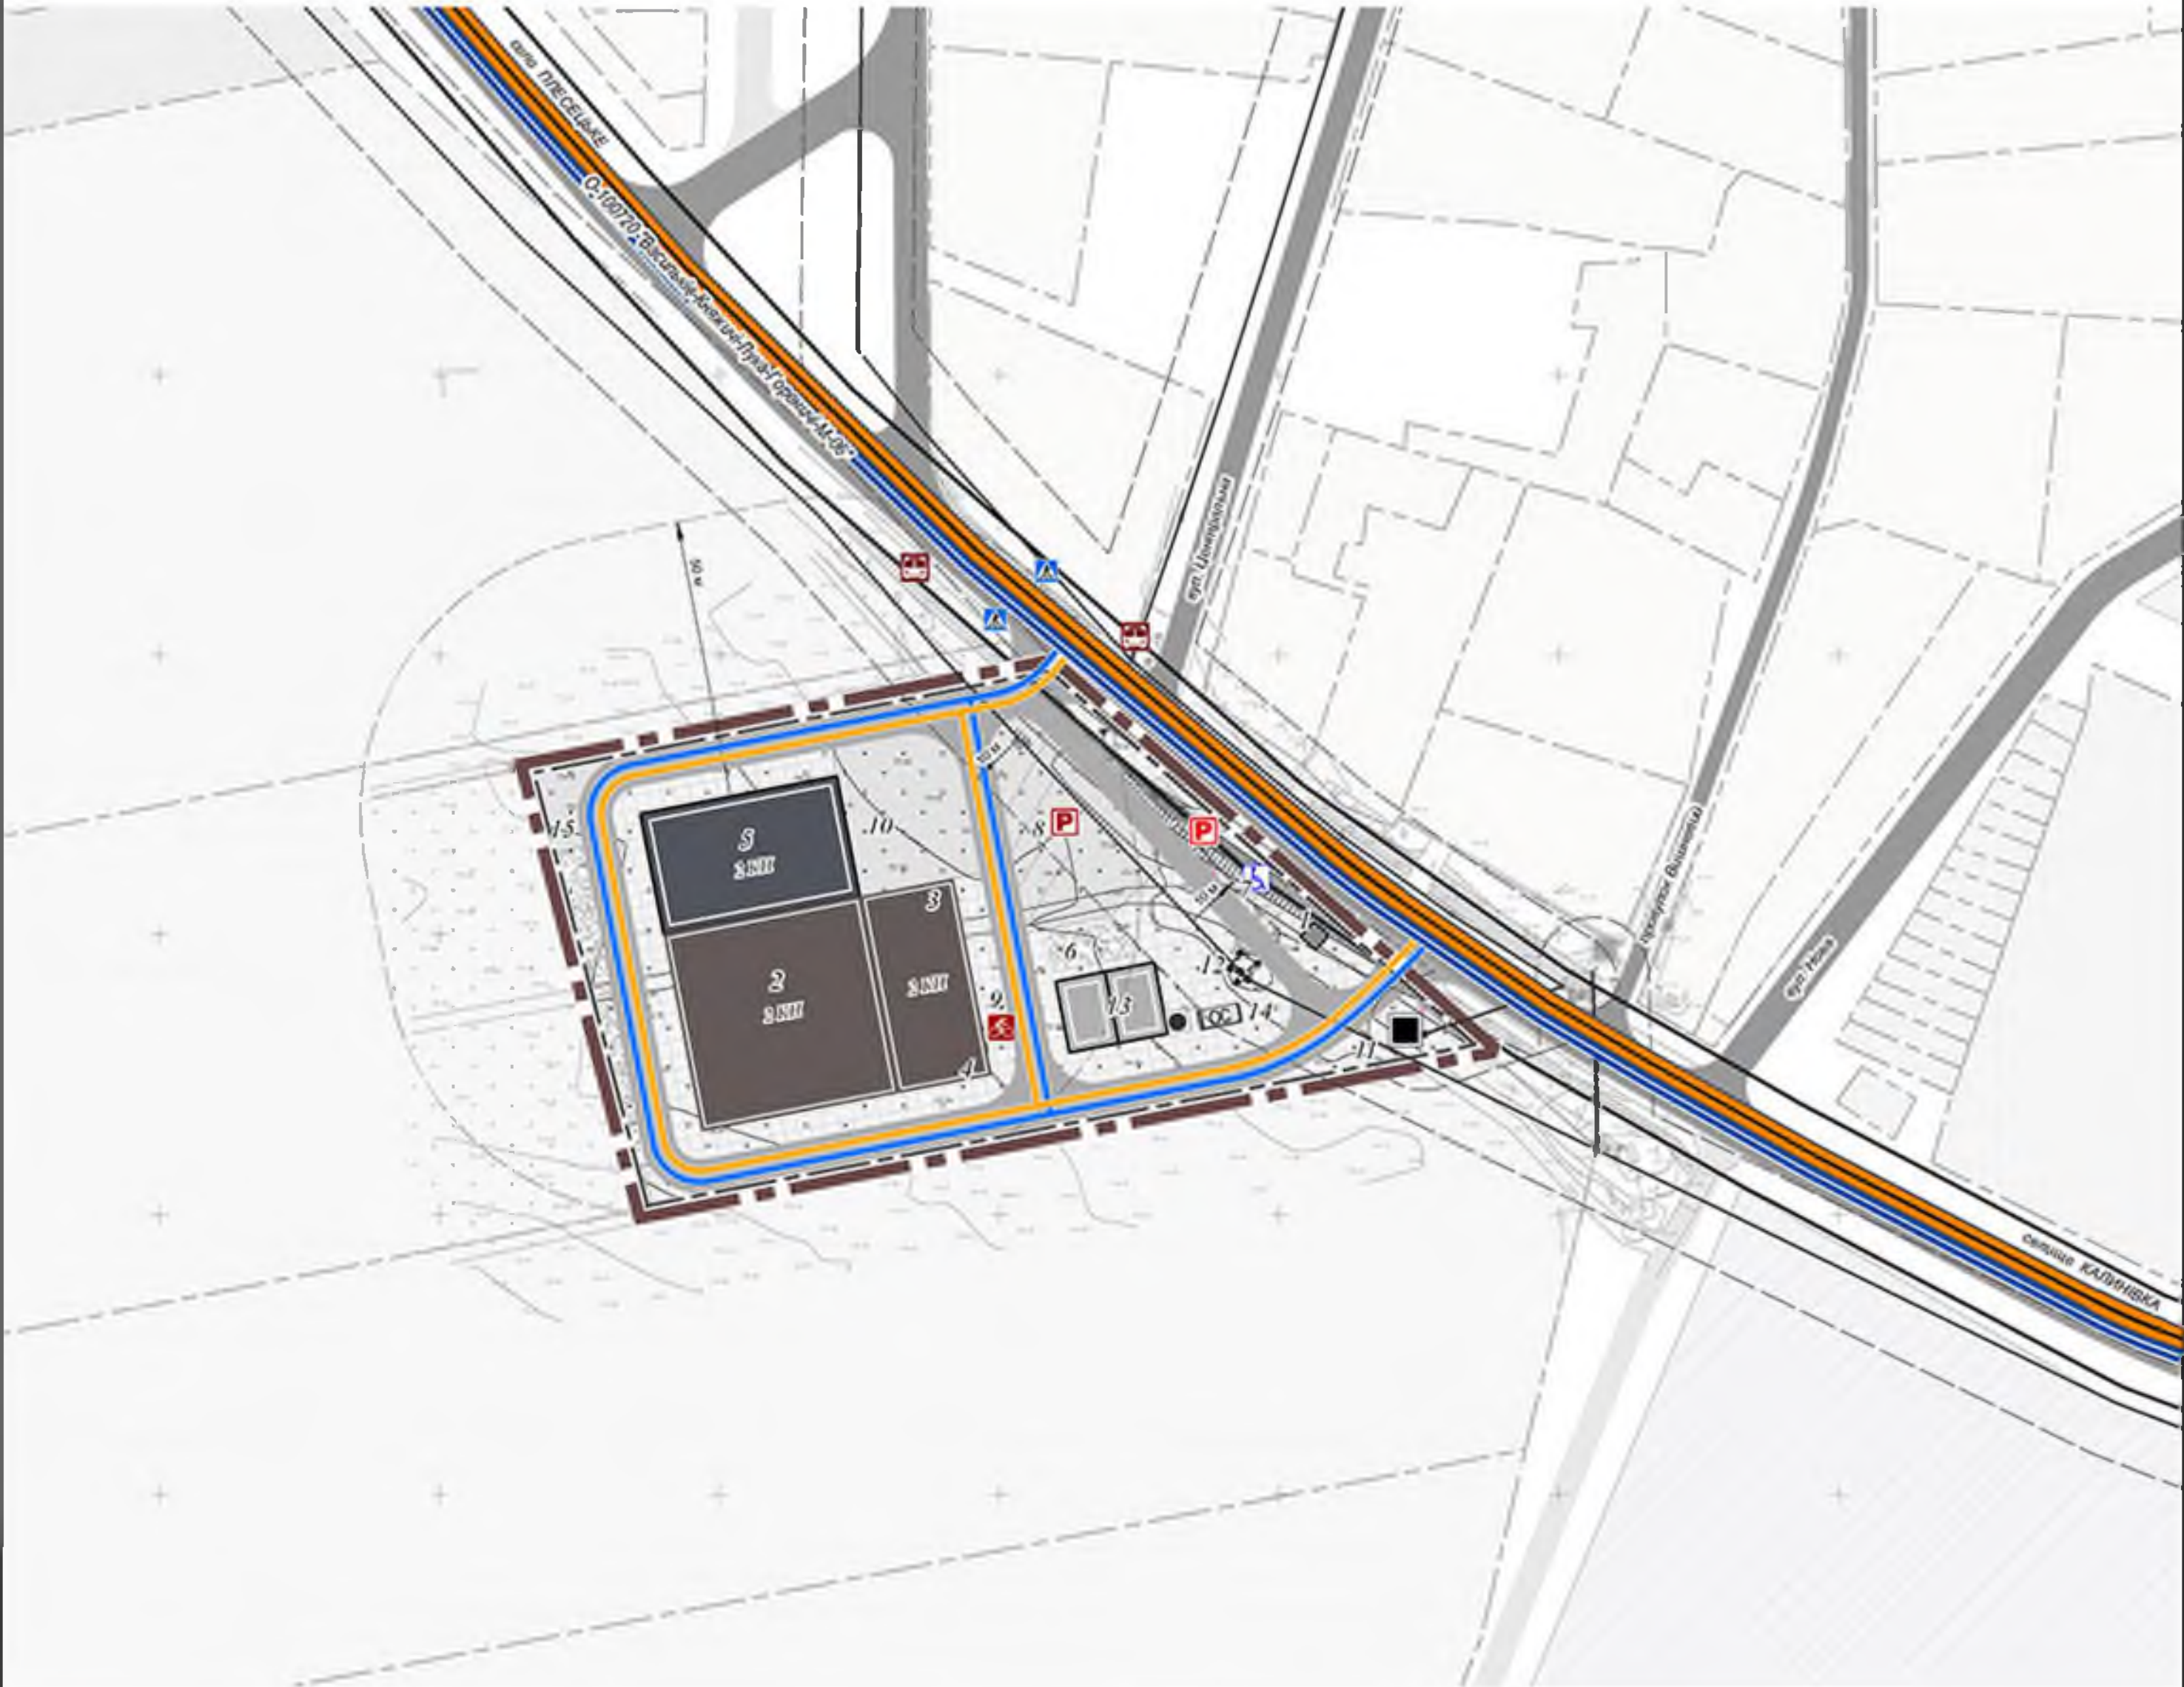

УМОВНІ ПОЗНАЧЕННЯ

Існуючий стан	Проектування	
		ГОЛОВНІ ВУЛИЦІ
		ЛІНІЇ РУХУ ГРОМАДСЬКОГО ТРАНСПОРТУ
		ОСНОВНІ НАПРЯМКИ РУХУ ТРАНСПОРТУ
		ОСНОВНІ НАПРЯМКИ РУХУ ПІШОХОДІВ
		ПІШОХОДНІ ПЕРЕХОДИ
		ЗУПИНКА ГРОМАДСЬКОГО ТРАНСПОРТУ
		АВТОМОБІЛЬНІ СТОЯНКИ ДЛЯ ЗБІРГАННЯ ЛІГКОВИХ АВТОМОБІЛІВ
		АВТОМОБІЛЬНІ СТОЯНКИ ДЛЯ ЗБІРГАННЯ ВАГТЯЖНИХ АВТОМОБІЛІВ

		АВТОСТОЯНКИ ДЛЯ ЗБІРГАННЯ АВТОМОБІЛІВ МАЛОМОБІЛЬНИХ ГРУП НАСЕЛЕННЯ
		ВЕЛОСИПЕДНІ СТОЯНКИ
		МІЖА РОЗРОБЛЕННЯ ДЕТАЛЬНОГО ПЛАНУ ТЕРИТОРІЇ

ЕКСПЛІКАЦІЯ


1. КОНТРОЛЬНО-ПРОПУСКНИЙ ПУНКТ
2. АДМІНІСТРАТИВНА БУДІВЛЯ З ВБУДОВАНИМИ ОФІСНИМИ ПРИМІЩЕННЯМИ
3. ПОШТОВЕ ВІДДІЛЕННЯ
4. ПІДПРИЄМСТВО ТОРГІВЛІ
5. СКЛАДСЬКИЙ КОРПУС (СКЛАДСЬКІ ПРИМІЩЕННЯ)
6. МАЙДАНЧИК ДЛЯ ВІДТОЧІНКИ ПРАЦЮЮЧИХ
7. АВТОМОБІЛЬНІ СТОЯНКИ ДЛЯ ЛІГКОВОГО ТРАНСПОРТУ

8. АВТОМОБІЛЬНІ СТОЯНКИ ДЛЯ ВАГТЯЖНОГО ТРАНСПОРТУ
9. СТОЯНКИ ДЛЯ ВІДОСНПЕЛІВ
10. МАЙДАНЧИК РОЗВАНТАЖЕННЯ/ЗАВАНТАЖЕННЯ
11. ТРАНСФОРМАТОРНА ПЛАСТАНЦІЯ
12. НАСОСНА СТАНЦІЯ
13. ПОЖЕЖНІ РЕЗЕРВУАРИ
14. ОЧІСНІ СПОРУДИ ДОЩОВОЇ КАНАЛІЗАЦІЇ
15. МАЙДАНЧИК ДЛЯ ЗБИРАННЯ ТІВЕРИХ ПОБУТОВИХ ВІХОДІВ

						ДЕТАЛЬНИЙ ПЛАН ТЕРИТОРІЇ ЩОДО РОЗМІЩЕННЯ ГРОМАДСЬКОЇ ЗАБУДОВИ ЗІ СКЛАДСЬКИМИ ПРИМІЩЕННЯМИ НА ЗЕМЕЛЬНІЙ ДІЛЯНЦІ З КАДАСТРОВИМ НОМЕРОМ 3221482000:06:010:0086 ПЛОЩЕЮ 1,0000 ГА В С. ДАНИЛІВКА ФАСТІВСЬКОГО РАЙОНУ КИЇВСЬКОЇ ОБЛАСТІ		
Зм.	Кільк.	Арк.	Нижок	Підпис	Дата	СХЕМА ТРАНСПОРТНОЇ МОБІЛЬНОСТІ ТА ІНФРАСТРУКТУРИ		
Директор	Т. Великий				2024			
ГАП	А. Морозик					Розроблено М 1:500 Роздруковано М 1:1000		
Пров. арх.	О. Бабак							
						Стадія	Аркуш	Аркушів
						ДПТ	5	9
						ТОВ «ІНСТИТУТ МІСТОБУДУВАННЯ»		



с. ДАНИЛІВКА ФАСТІВСЬКОГО РАЙОНУ КИЇВСЬКОЇ ОБЛАСТІ
ДЕТАЛЬНИЙ ПЛАН ТЕРИТОРІЇ ЩОДО РОЗМІЩЕННЯ ГРОМАДСЬКОЇ ЗАБУДОВИ
ЗІ СКЛАДСЬКИМИ ПРИМІЩЕННЯМИ НА ЗЕМЕЛЬНІЙ ДІЛЯНЦІ
З КАДАСТРОВИМ НОМЕРОМ 3221482000:06:010:0086 ПЛОЩЕЮ 1,0000 ГА
СХЕМА ІНЖЕНЕРНОГО ЗАБЕЗПЕЧЕННЯ ТЕРИТОРІЇ

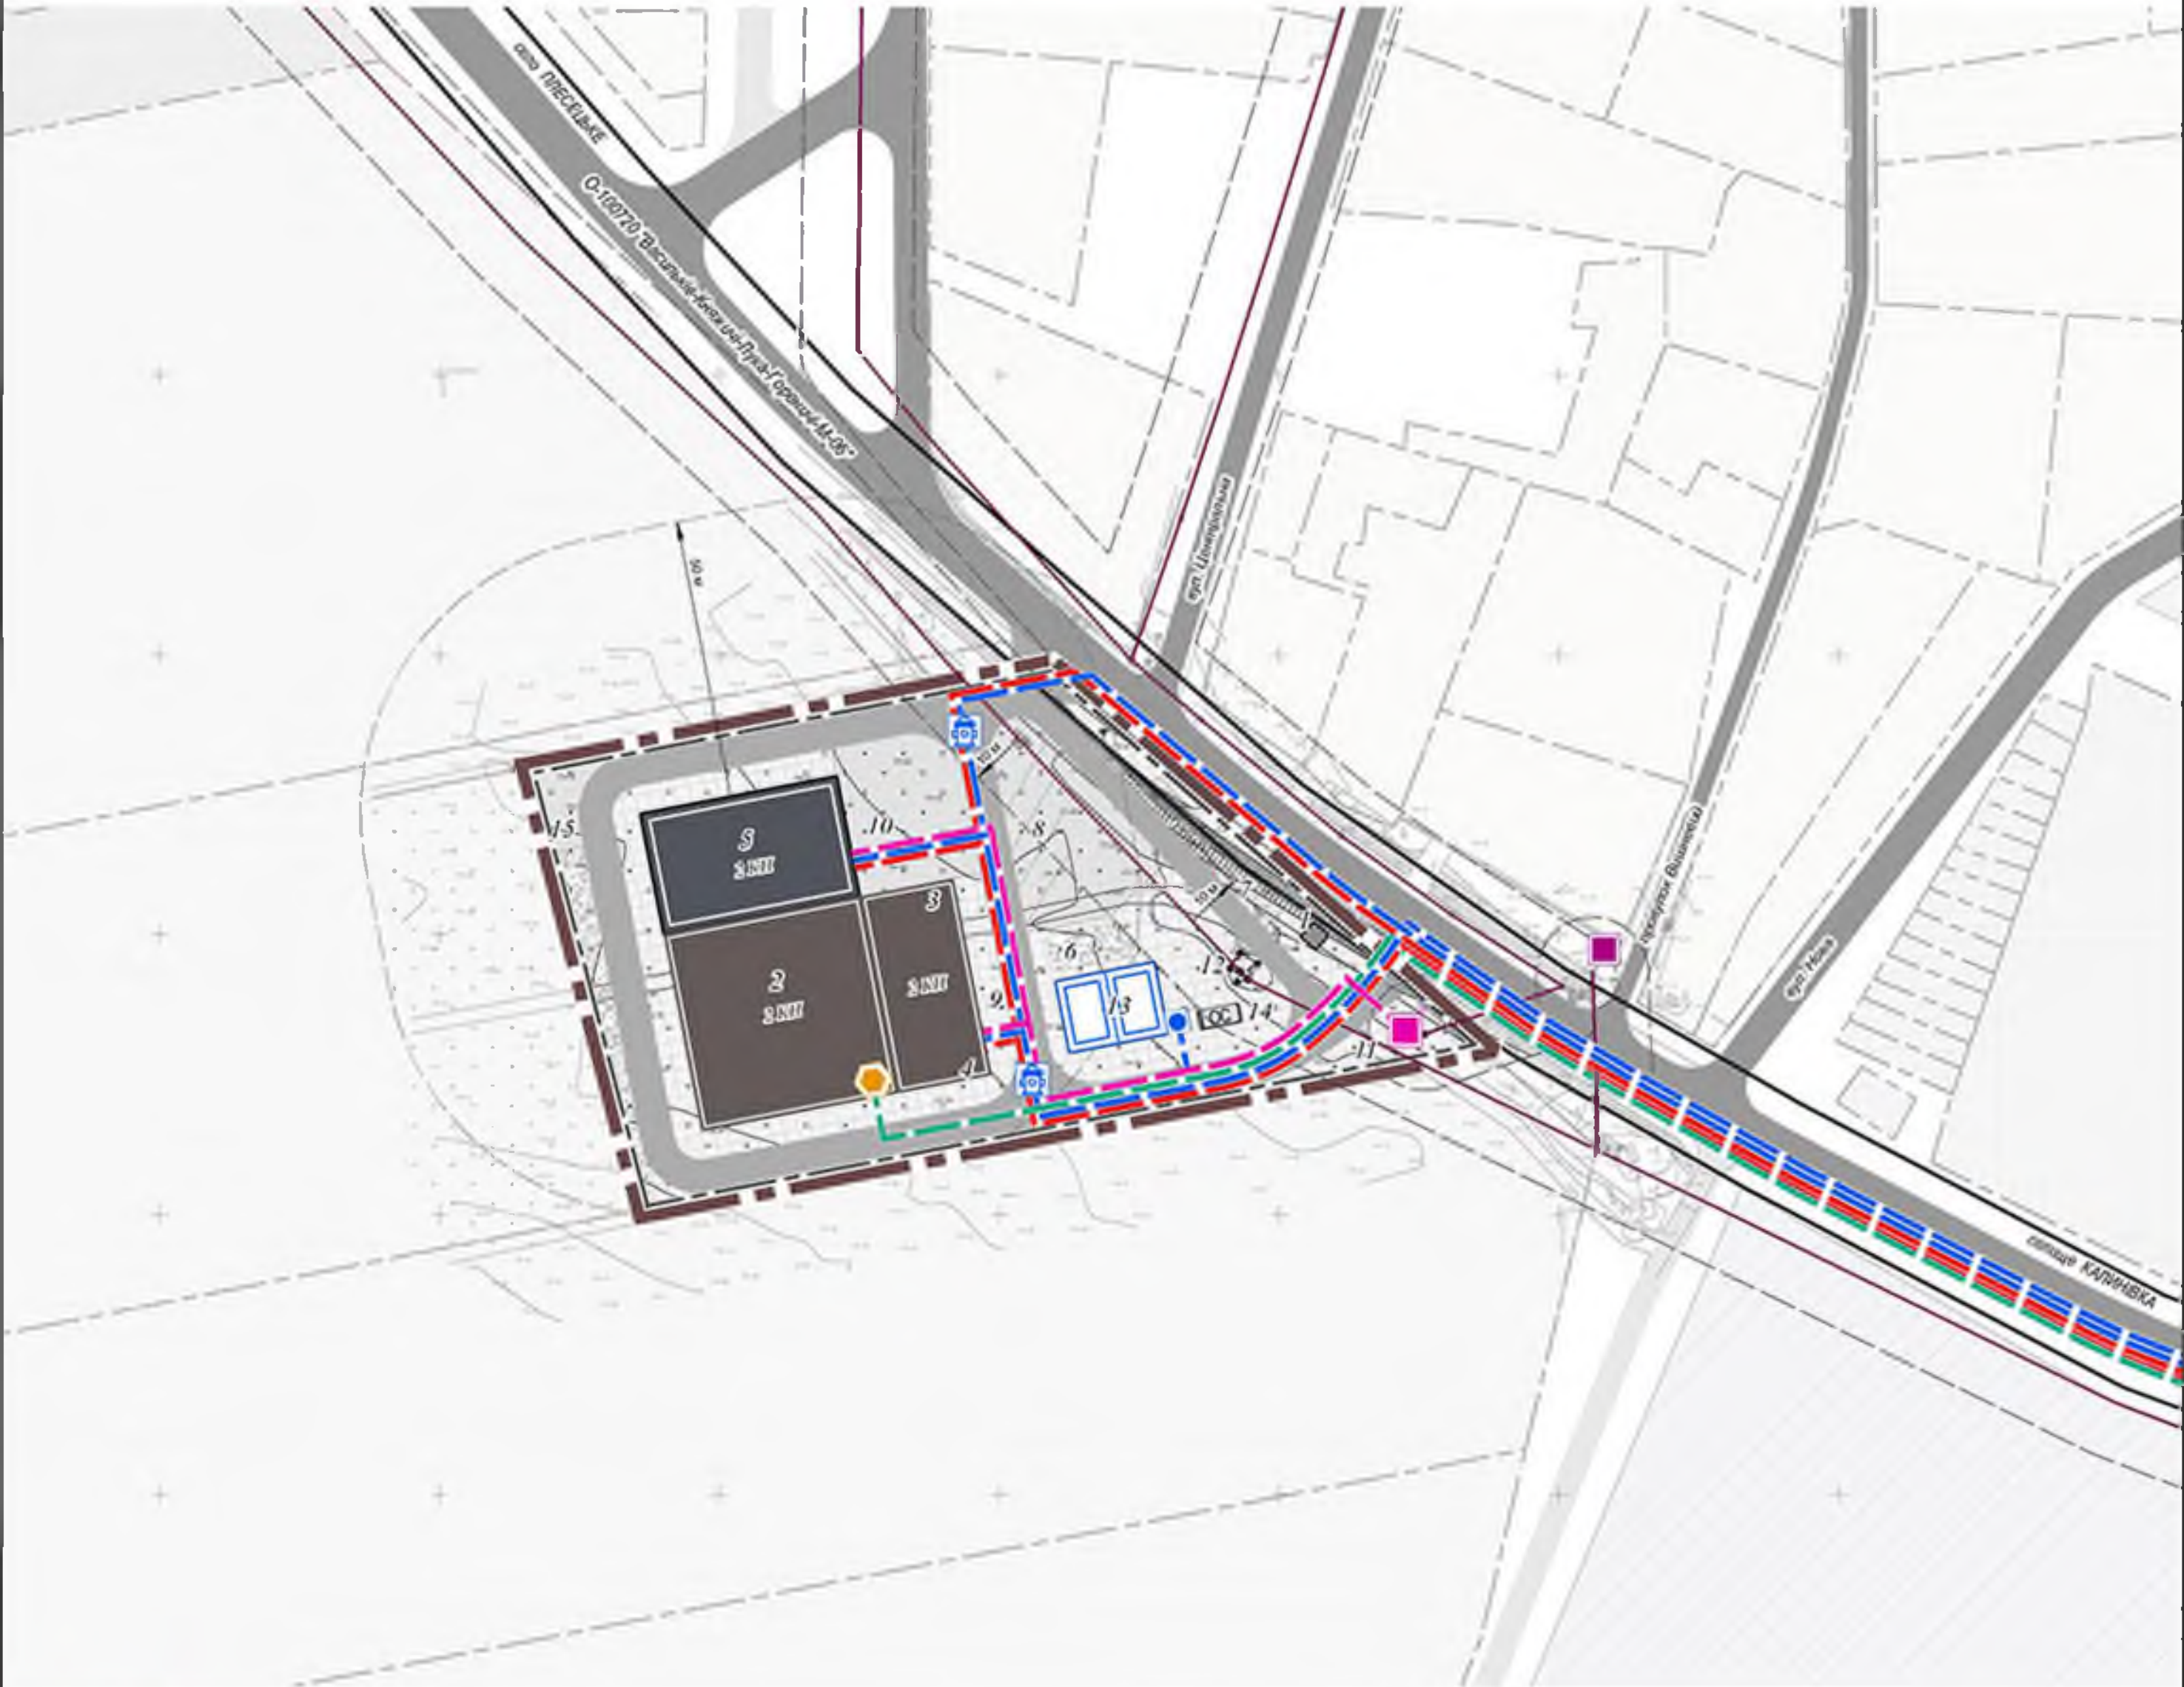

УМОВНІ ПОЗНАЧЕННЯ

Існуючі об'єкти	Проектувальні рішення	
		ТРАНСФОРМАТОРНА ПІДАСТАНЦІЯ
		ПОВИТРЯНІ ЛІНІЇ ЕЛЕКТРОПЕРЕДАЧІ
		ПІДЗЕМНІ КАБЕЛЬНІ ЛІНІЇ ЕЛЕКТРОПЕРЕДАЧІ
		МЕРЕЖІ ГАЗОПОСТАЧАННЯ
		МОДУЛЬНА КОТЕЛЬНЯ
		НАСОСНА СТАНЦІЯ
		ПОЖЕЖНИ ПІДРАТІН
		ПОЖЕЖНИ РЕЗЕРВУАР
		МЕРЕЖІ ВОДОПОСТАЧАННЯ

		МЕРЕЖІ ГОСПОДАРСЬКО ПОБУТОВОЇ КАНАЛІЗАЦІЇ
		МЕЖА РОЗРОБЛЕННЯ ДЕТАЛЬНОГО ПЛАНУ ТЕРИТОРІЇ

ЕКСПЛІКАЦІЯ

1. КОНТРОЛЬНО-ПРОПУСКНИЙ ПУНКТ

2. АДМИНІСТРАТИВНА БУДІВЛЯ З ВБУДОВАНИМИ ОФІСНИМИ ПРИМІЩЕННЯМИ

3. ПОШТОВЕ ВІДДЕЛІННЯ

4. ПАЛІРІЄМСТВО ТОРГІВЕЛ

5. СКЛАДСЬКИЙ КОРПУС (СКЛАДСЬКІ ПРИМІЩЕННЯ)

6. МАЙДАНЧИК ДЛЯ ВІДПОЧІНКУ ПРАЦЮЮЧИХ

7. АВТОМОБІЛЬНІ СТОЯНКИ ДЛЯ ЛІГКОВОГО ТРАНСПОРТУ
8. АВТОМОБІЛЬНІ СТОЯНКИ ДЛЯ ВАНТАЖНОГО ТРАНСПОРТУ

9. СТОЯНКИ ДЛЯ ВІДОСНПІДІВ

10. МАЙДАНЧИК РОЗВАНТАЖЕННЯ/ЗАВАНТАЖЕННЯ

11. ТРАНСФОРМАТОРНА ПІДАСТАНЦІЯ

12. НАСОСНА СТАНЦІЯ

13. ПОЖЕЖНИ РЕЗЕРВУАР

14. ОЧІСНІ СПОРУДИ ДОЩОВОЇ КАНАЛІЗАЦІЇ

15. МАЙДАНЧИК ДЛЯ ЗБИРАННЯ ТІВЕРИХ ПОБУТОВИХ ВІХОДІВ

						ДЕТАЛЬНИЙ ПЛАН ТЕРИТОРІЇ ЩОДО РОЗМІЩЕННЯ ГРОМАДСЬКОЇ ЗАБУДОВИ ЗІ СКЛАДСЬКИМИ ПРИМІЩЕННЯМИ НА ЗЕМЕЛЬНІЙ ДІЛЯНЦІ З КАДАСТРОВИМ НОМЕРОМ 3221482000:06:010:0086 ПЛОЩЕЮ 1.0000 ГА В С. ДАНИЛІВКА ФАСТІВСЬКОГО РАЙОНУ КИЇВСЬКОЇ ОБЛАСТІ			
Зм.	Кільк.	Арк.	№ док.	Підпис	Дата	СХЕМА ІНЖЕНЕРНОГО ЗАБЕЗПЕЧЕННЯ ТЕРИТОРІЇ	Стадія	Аркуш	Аркушів
					2024		ДПТ	6	9
Директор	Т. Великдан								
ГАП	А. Морозик					Розроблено М 1:500 Роздруковано М 1:1000	 ТОВ «ІНСТИТУТ МІСТОБУДУВАННЯ»		
Пров. арх.	О. Горюховська								



с. ДАНИЛІВКА ФАСТІВСЬКОГО РАЙОНУ КИЇВСЬКОЇ ОБЛАСТІ
ДЕТАЛЬНИЙ ПЛАН ТЕРИТОРІЇ ЩОДО РОЗМІЩЕННЯ ГРОМАДСЬКОЇ ЗАБУДОВИ
ЗІ СКЛАДСЬКИМИ ПРИМІЩЕННЯМИ НА ЗЕМЕЛЬНІЙ ДІЛЯНЦІ
З КАДАСТРОВИМ НОМЕРОМ 3221482000:06:010:0086 ПЛОЩЕЮ 1,0000 ГА
СХЕМА ІНЖЕНЕРНОЇ ПІДГОТОВКИ, БЛАГОУСТРОЮ ТЕРИТОРІЇ ТА ВЕРТИКАЛЬНОГО ПЛАНУВАННЯ



УМОВНІ ПОЗНАЧЕННЯ

Існуючий	Проектні умови	
		ЛОКАЛЬНІ ОЧІСТНІ СПОРУДИ ДОЩОВОЇ КАНАЛІЗАЦІЇ
		МЕРЕЖІ САМОПЛАВНОЇ ДОЩОВОЇ КАНАЛІЗАЦІЇ
		СЕНАРАТОР НАФТОПРОДУКТІВ
		ВІДПІКИ ВИСОТ
		ВІДСТАНЬ, М
		СХЕМА РОЗРОБЛЕННЯ ДЕТАЛЬНОГО ПЛАНУ ТЕРИТОРІЇ

ЕКСПЛІКАЦІЯ

1. КОНТРОЛЬНО-ПРОПУСКНИЙ ПУНКТ

2. АДМИНІСТРАТИВНА БУДІВЛЯ З ВБУДОВАНИМИ ОФІСНИМИ ПРИМІЩЕННЯМИ

3. ПОШТОВЕ ВІДАННЯ

4. ПІДПРИЄМСТВО ТОРГІВЛІ

5. СКЛАДСЬКИЙ КОРПУС (СКЛАДСЬКІ ПРИМІЩЕННЯ)

6. МАЙДАНЧИК ДЛЯ ВІДЛОЧІНКИ ПРАЦЮЮЧИХ

7. АВТОМОБІЛЬНІ СТОЯНКИ ДЛЯ ЛІГКОВОГО ТРАНСПОРТУ
8. АВТОМОБІЛЬНІ СТОЯНКИ ДЛЯ ВАНТАЖНОГО ТРАНСПОРТУ

9. СТОЯНКИ ДЛЯ ВІДОСНПІДІВ

10. МАЙДАНЧИК РОЗВАНТАЖЕННЯ/ЗАВАНТАЖЕННЯ

11. ТРАНСФОРМАТОРНА ПІДАСТАНЦІЯ

12. НАСОСНА СТАНЦІЯ

13. ПОЖЕЖНИ РЕЗЕРВУАР

14. ОЧІСТНІ СПОРУДИ ДОЩОВОЇ КАНАЛІЗАЦІЇ

15. МАЙДАНЧИК ДЛЯ ЗБИРАННЯ ТІВЕРДИХ ПОБУТОВИХ ВІХОДІВ

						ДЕТАЛЬНИЙ ПЛАН ТЕРИТОРІЇ ЩОДО РОЗМІЩЕННЯ ГРОМАДСЬКОЇ ЗАБУДОВИ ЗІ СКЛАДСЬКИМИ ПРИМІЩЕННЯМИ НА ЗЕМЕЛЬНІЙ ДІЛЯНЦІ З КАДАСТРОВИМ НОМЕРОМ 3221482000:06:010:0086 ПЛОЩЕЮ 1,0000 ГА В С. ДАНИЛІВКА ФАСТІВСЬКОГО РАЙОНУ КИЇВСЬКОЇ ОБЛАСТІ		
Зм.	Кільк.	Арк.	Надок.	Підпис	Дата			
Директор	Т. Великий				2024			
ГАП	А. Морозів					СХЕМА ІНЖЕНЕРНОЇ ПІДГОТОВКИ, БЛАГОУСТРОЮ ТЕРИТОРІЇ ТА ВЕРТИКАЛЬНОГО ПЛАНУВАННЯ		
Пров. арх.	О. Герасименко							
						Розроблено М 1:500 Роздруковано М 1:1000		
						Стадія	Аркуш	Аркушів
						ДПТ	7	9
						ТОВ «ІНСТИТУТ МІСТОБУДУВАННЯ»		